



FOYER P00

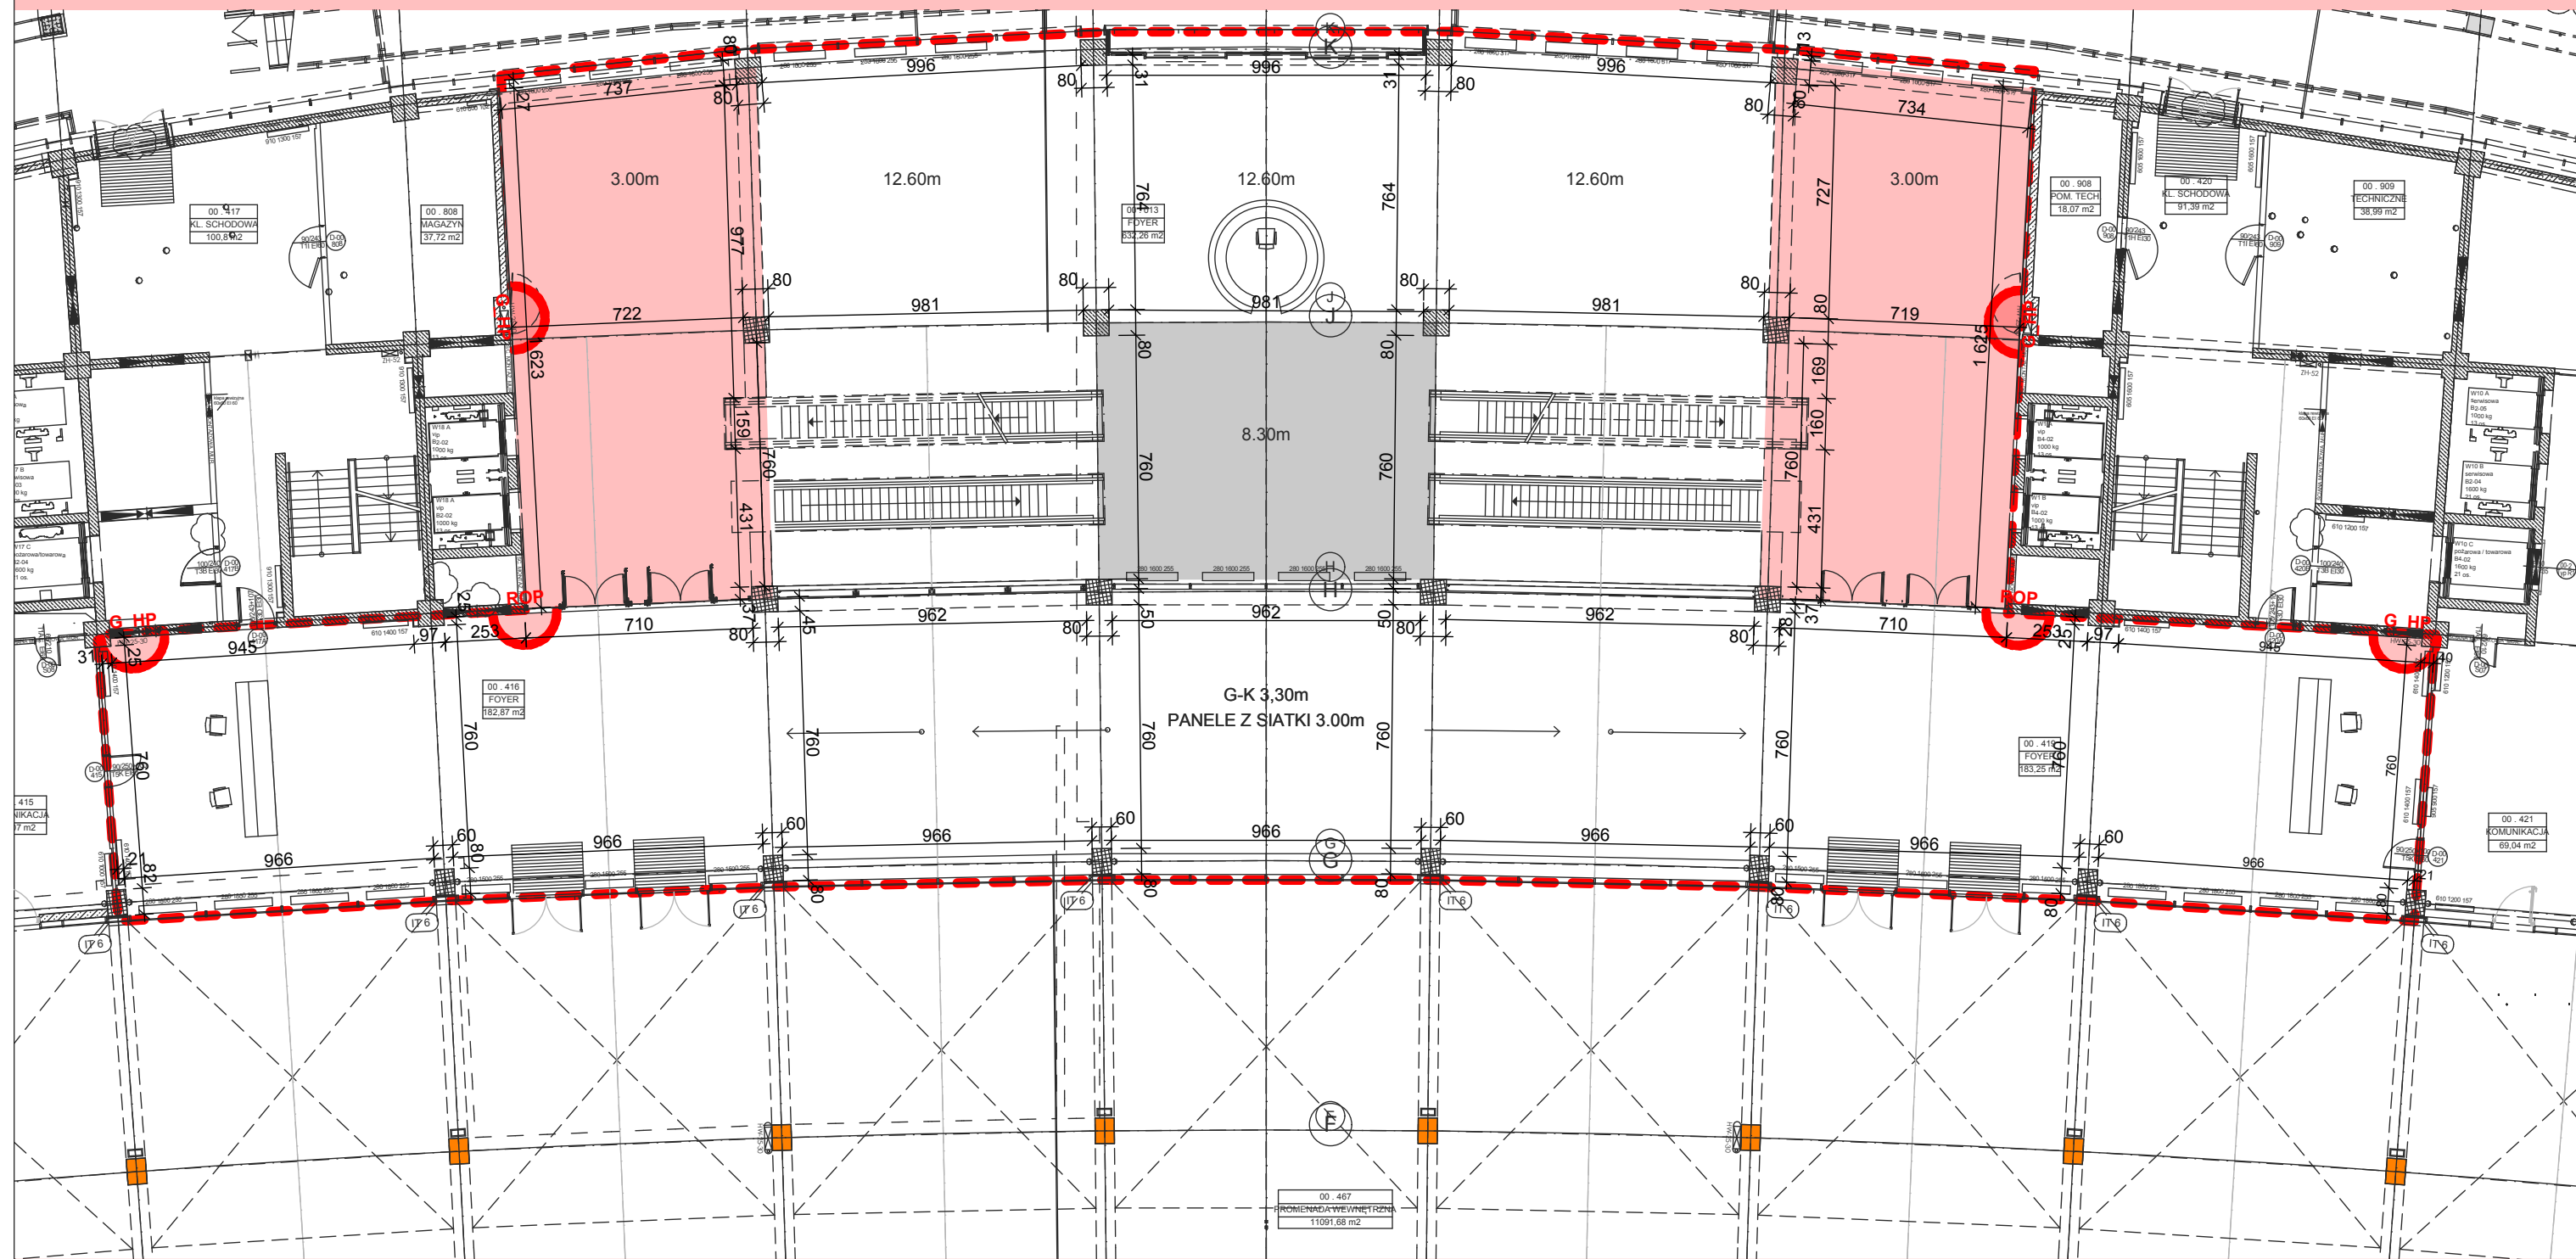

SKALA 1:200

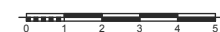

LEGENDA

granica opracowania

MEBLE



stół bankietowy średnica
183 cm, wys. 73 cm



stół koktailowy średnica
80cm, wys. do 110 cm



krzesło konferencyjne
55x55cm

PRZYBLIŻONA LOKALIZACJA
ELEMENTÓW OCHRONNY PPOŻ
(nie wolno zastawiać, należy
zostawić odstęp min. 1m)

WYSOKOŚCI SUFITÓW



SUFIT 8,30m

SUFIT 3,00m



wysokość wg.opisów na rysunku




PRZYCISK ALARMOWY ROP




WEWNĘTRZNY HYDRANT




GAŠNICA

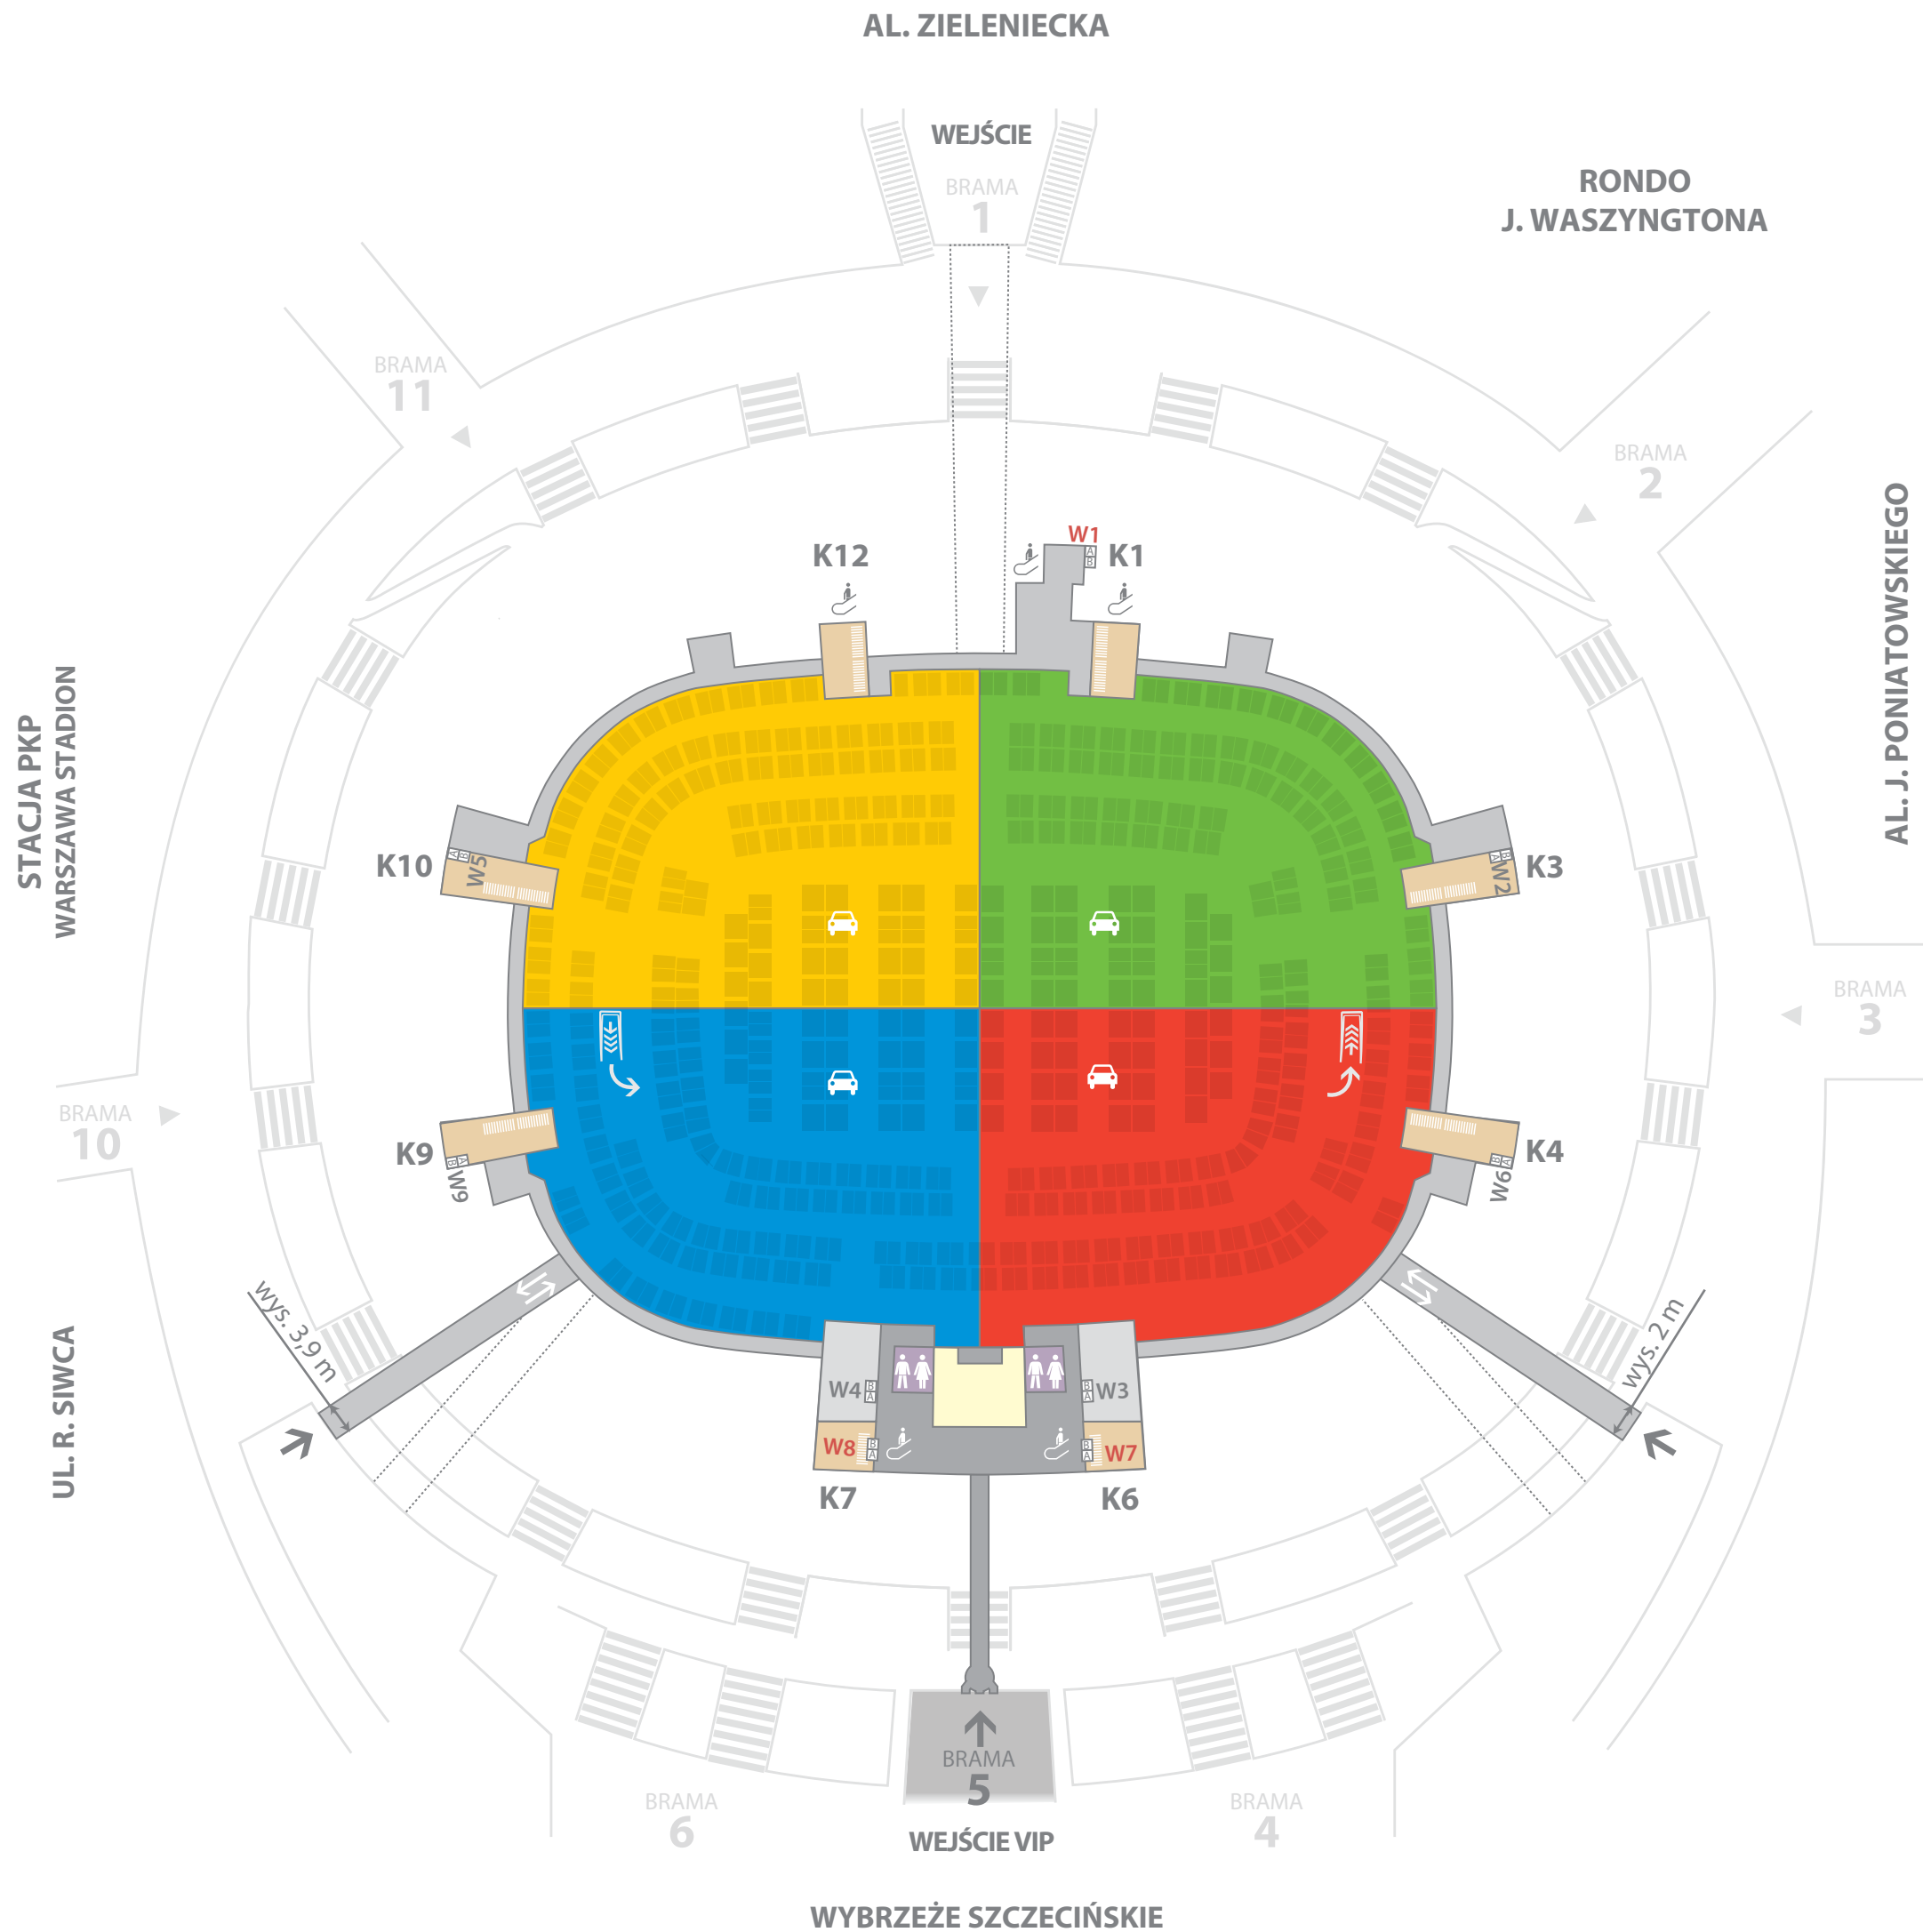


-  PARKING car park
-  KAPLICA WIELOWYZNANIOWA chapel
-  RECEPCJA VIP VIP reception
-  KLATKA SCHODOWA stair case
-  TOALETY toilets
-  SCHODY RUCHOME escalators

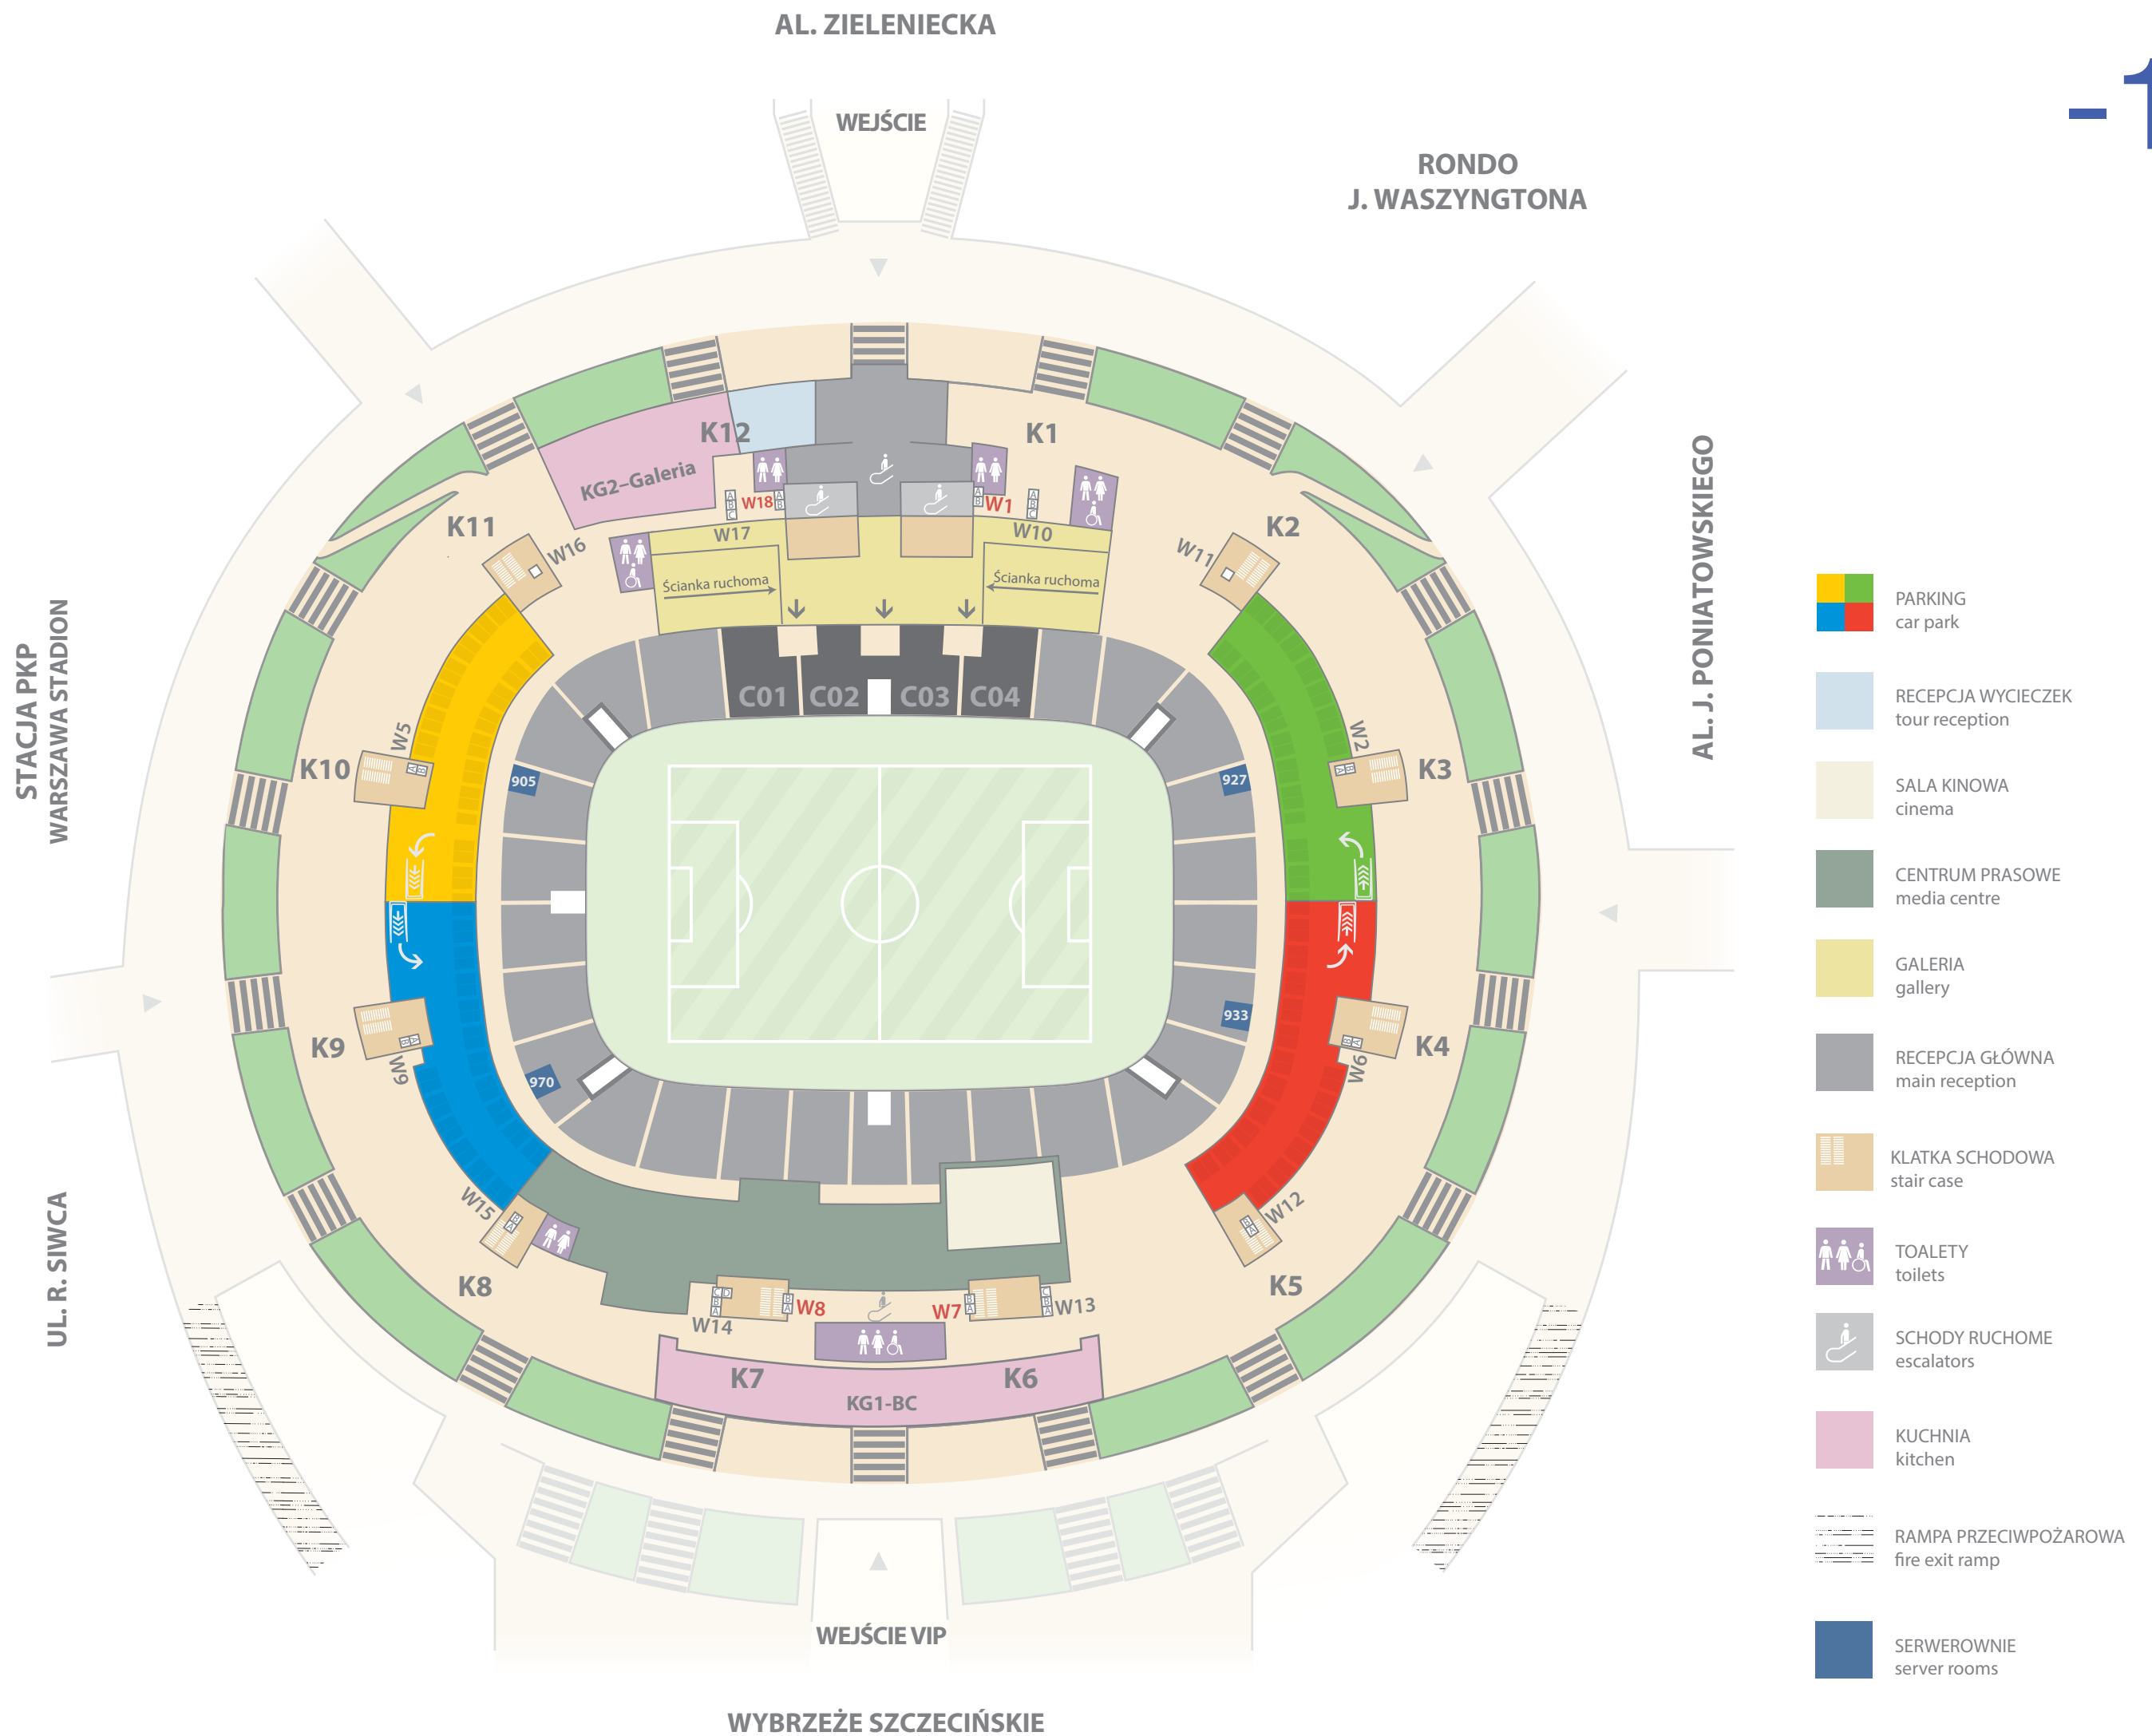

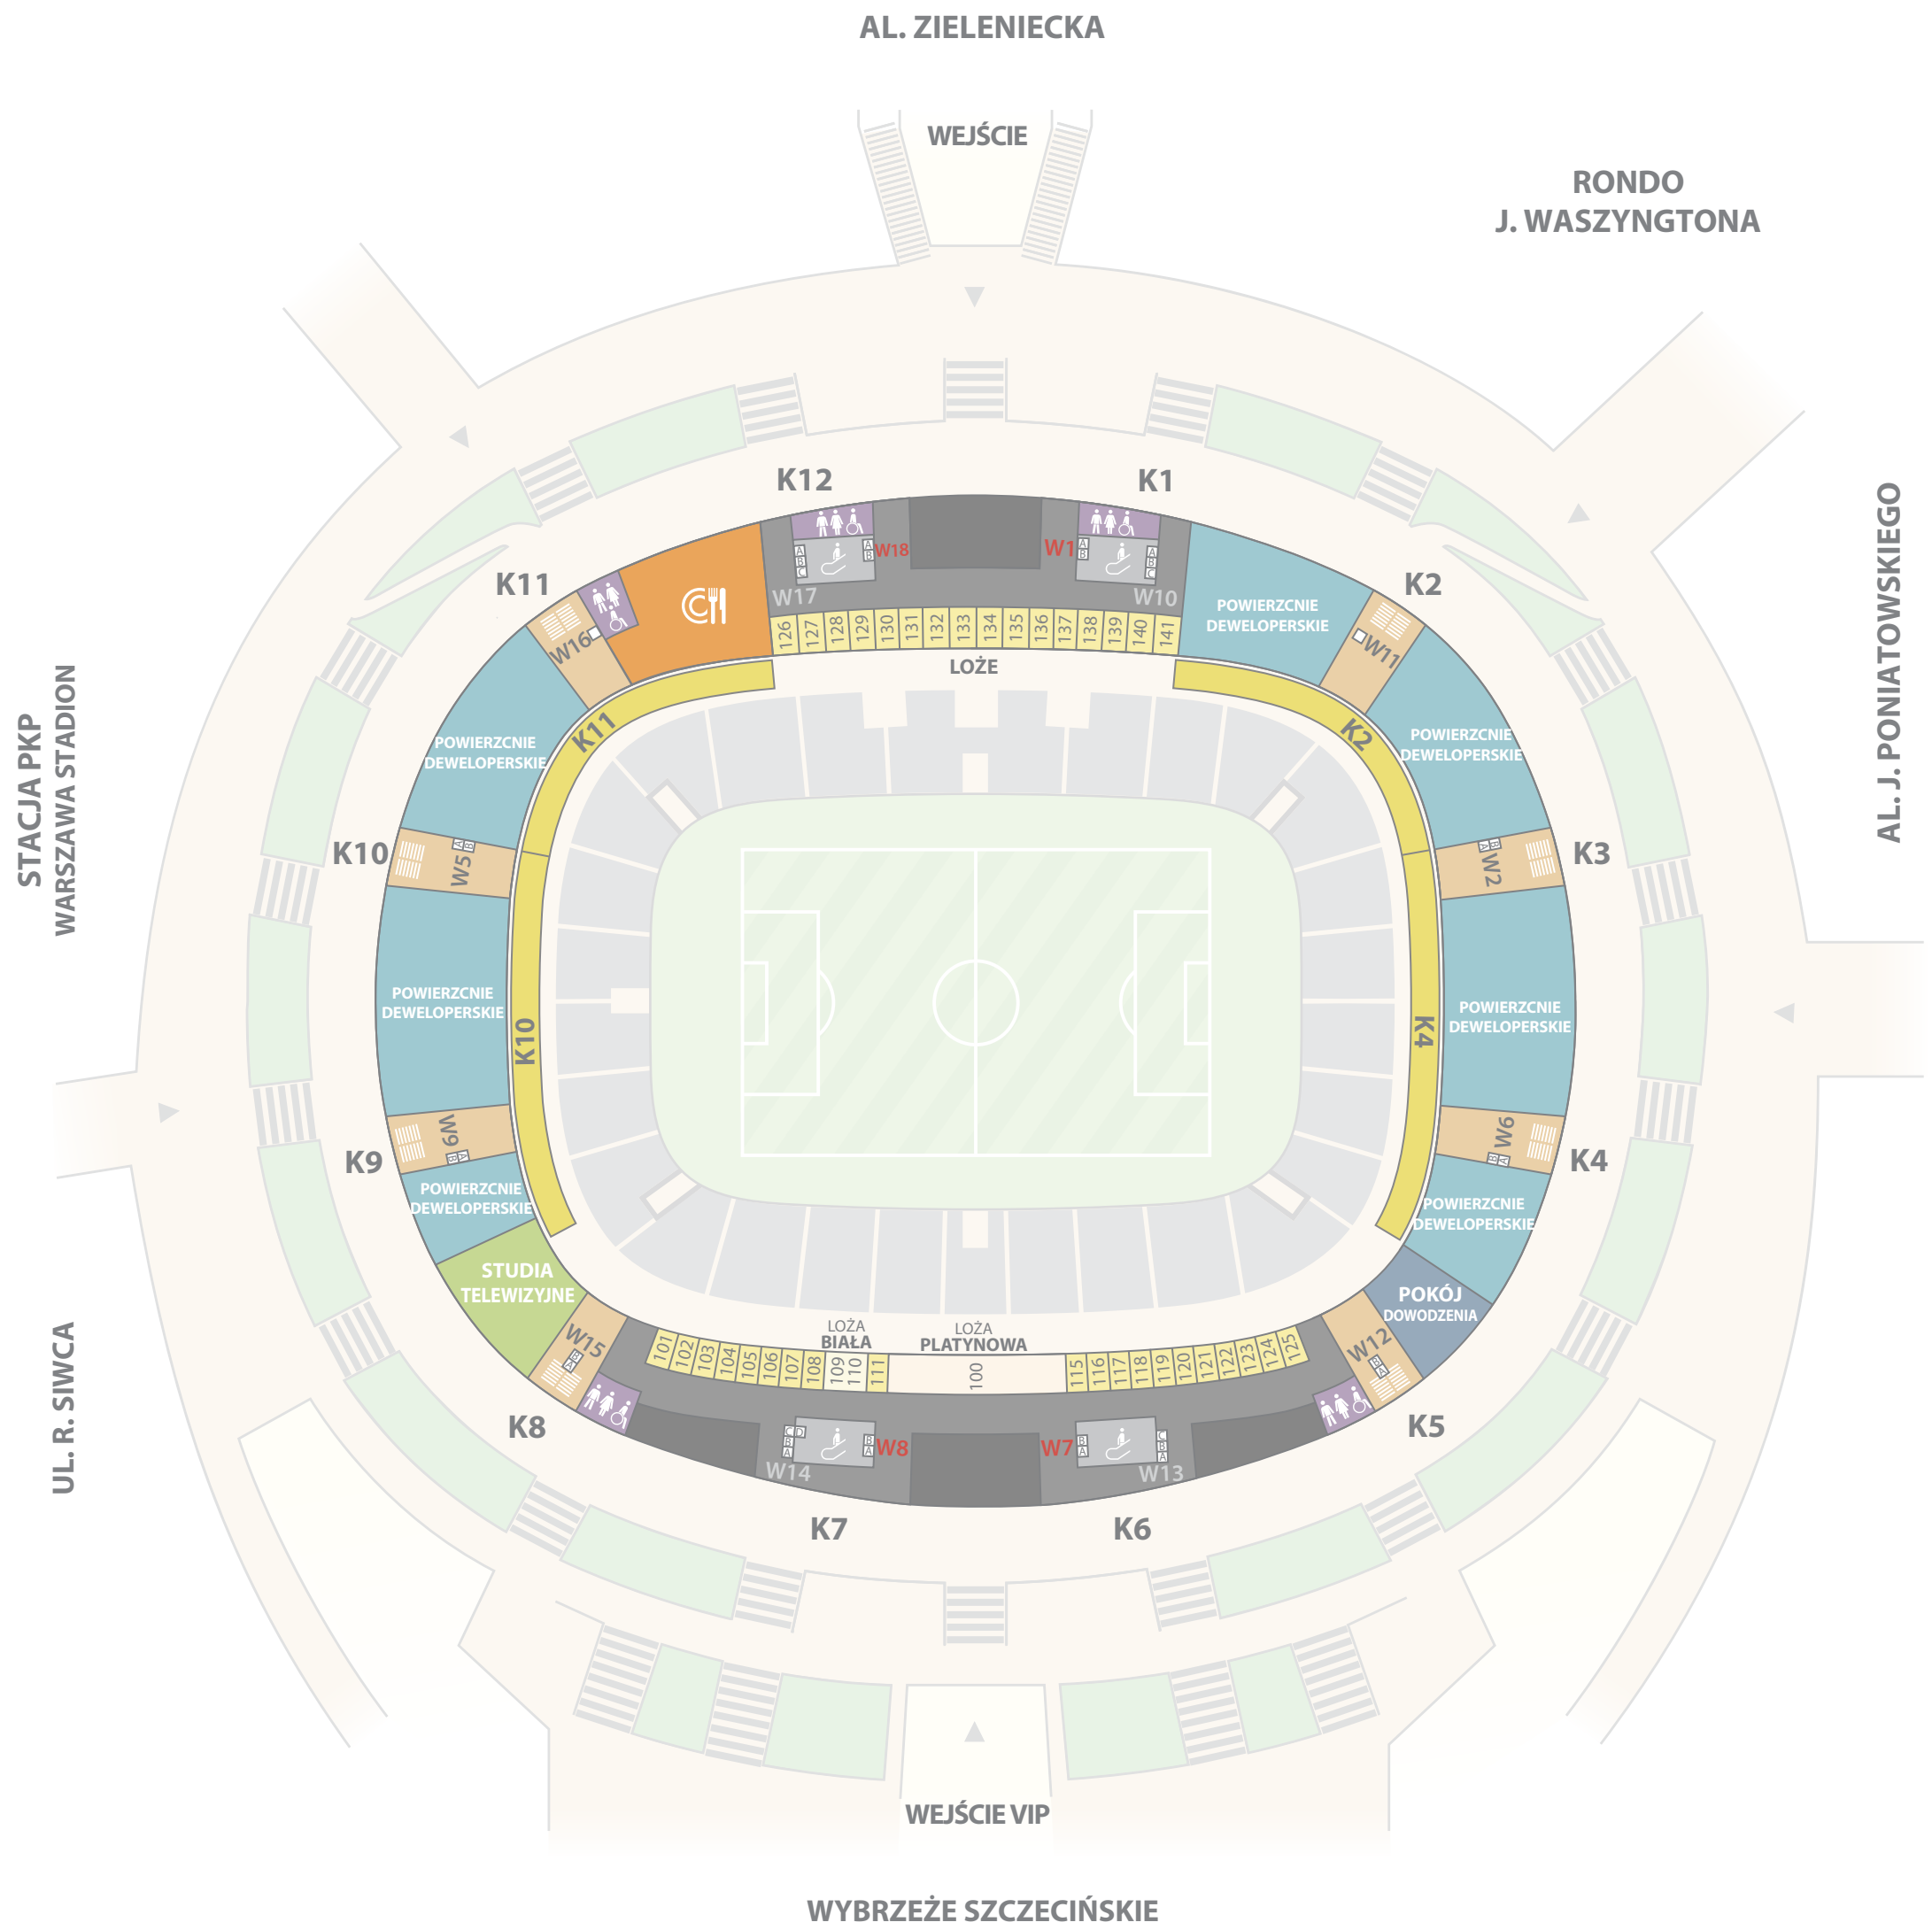


-  KLATKA SCHODOWA
stair case
-  POWIERZCZNI DEWELOPERSKIE
development area
-  POKÓJ DOWODZENIA
control room
-  RESTAURACJA DZIENNA
restaurants
-  STUDIA TELEWIZYJNE
TV studio
-  TOALETY
toilets
-  SCHODY RUCHOME
escalators
-  LOŻE
sky boxes
-  LOŻA PLATYNOWA
platinum skybox
-  SEKTOR K
K sector

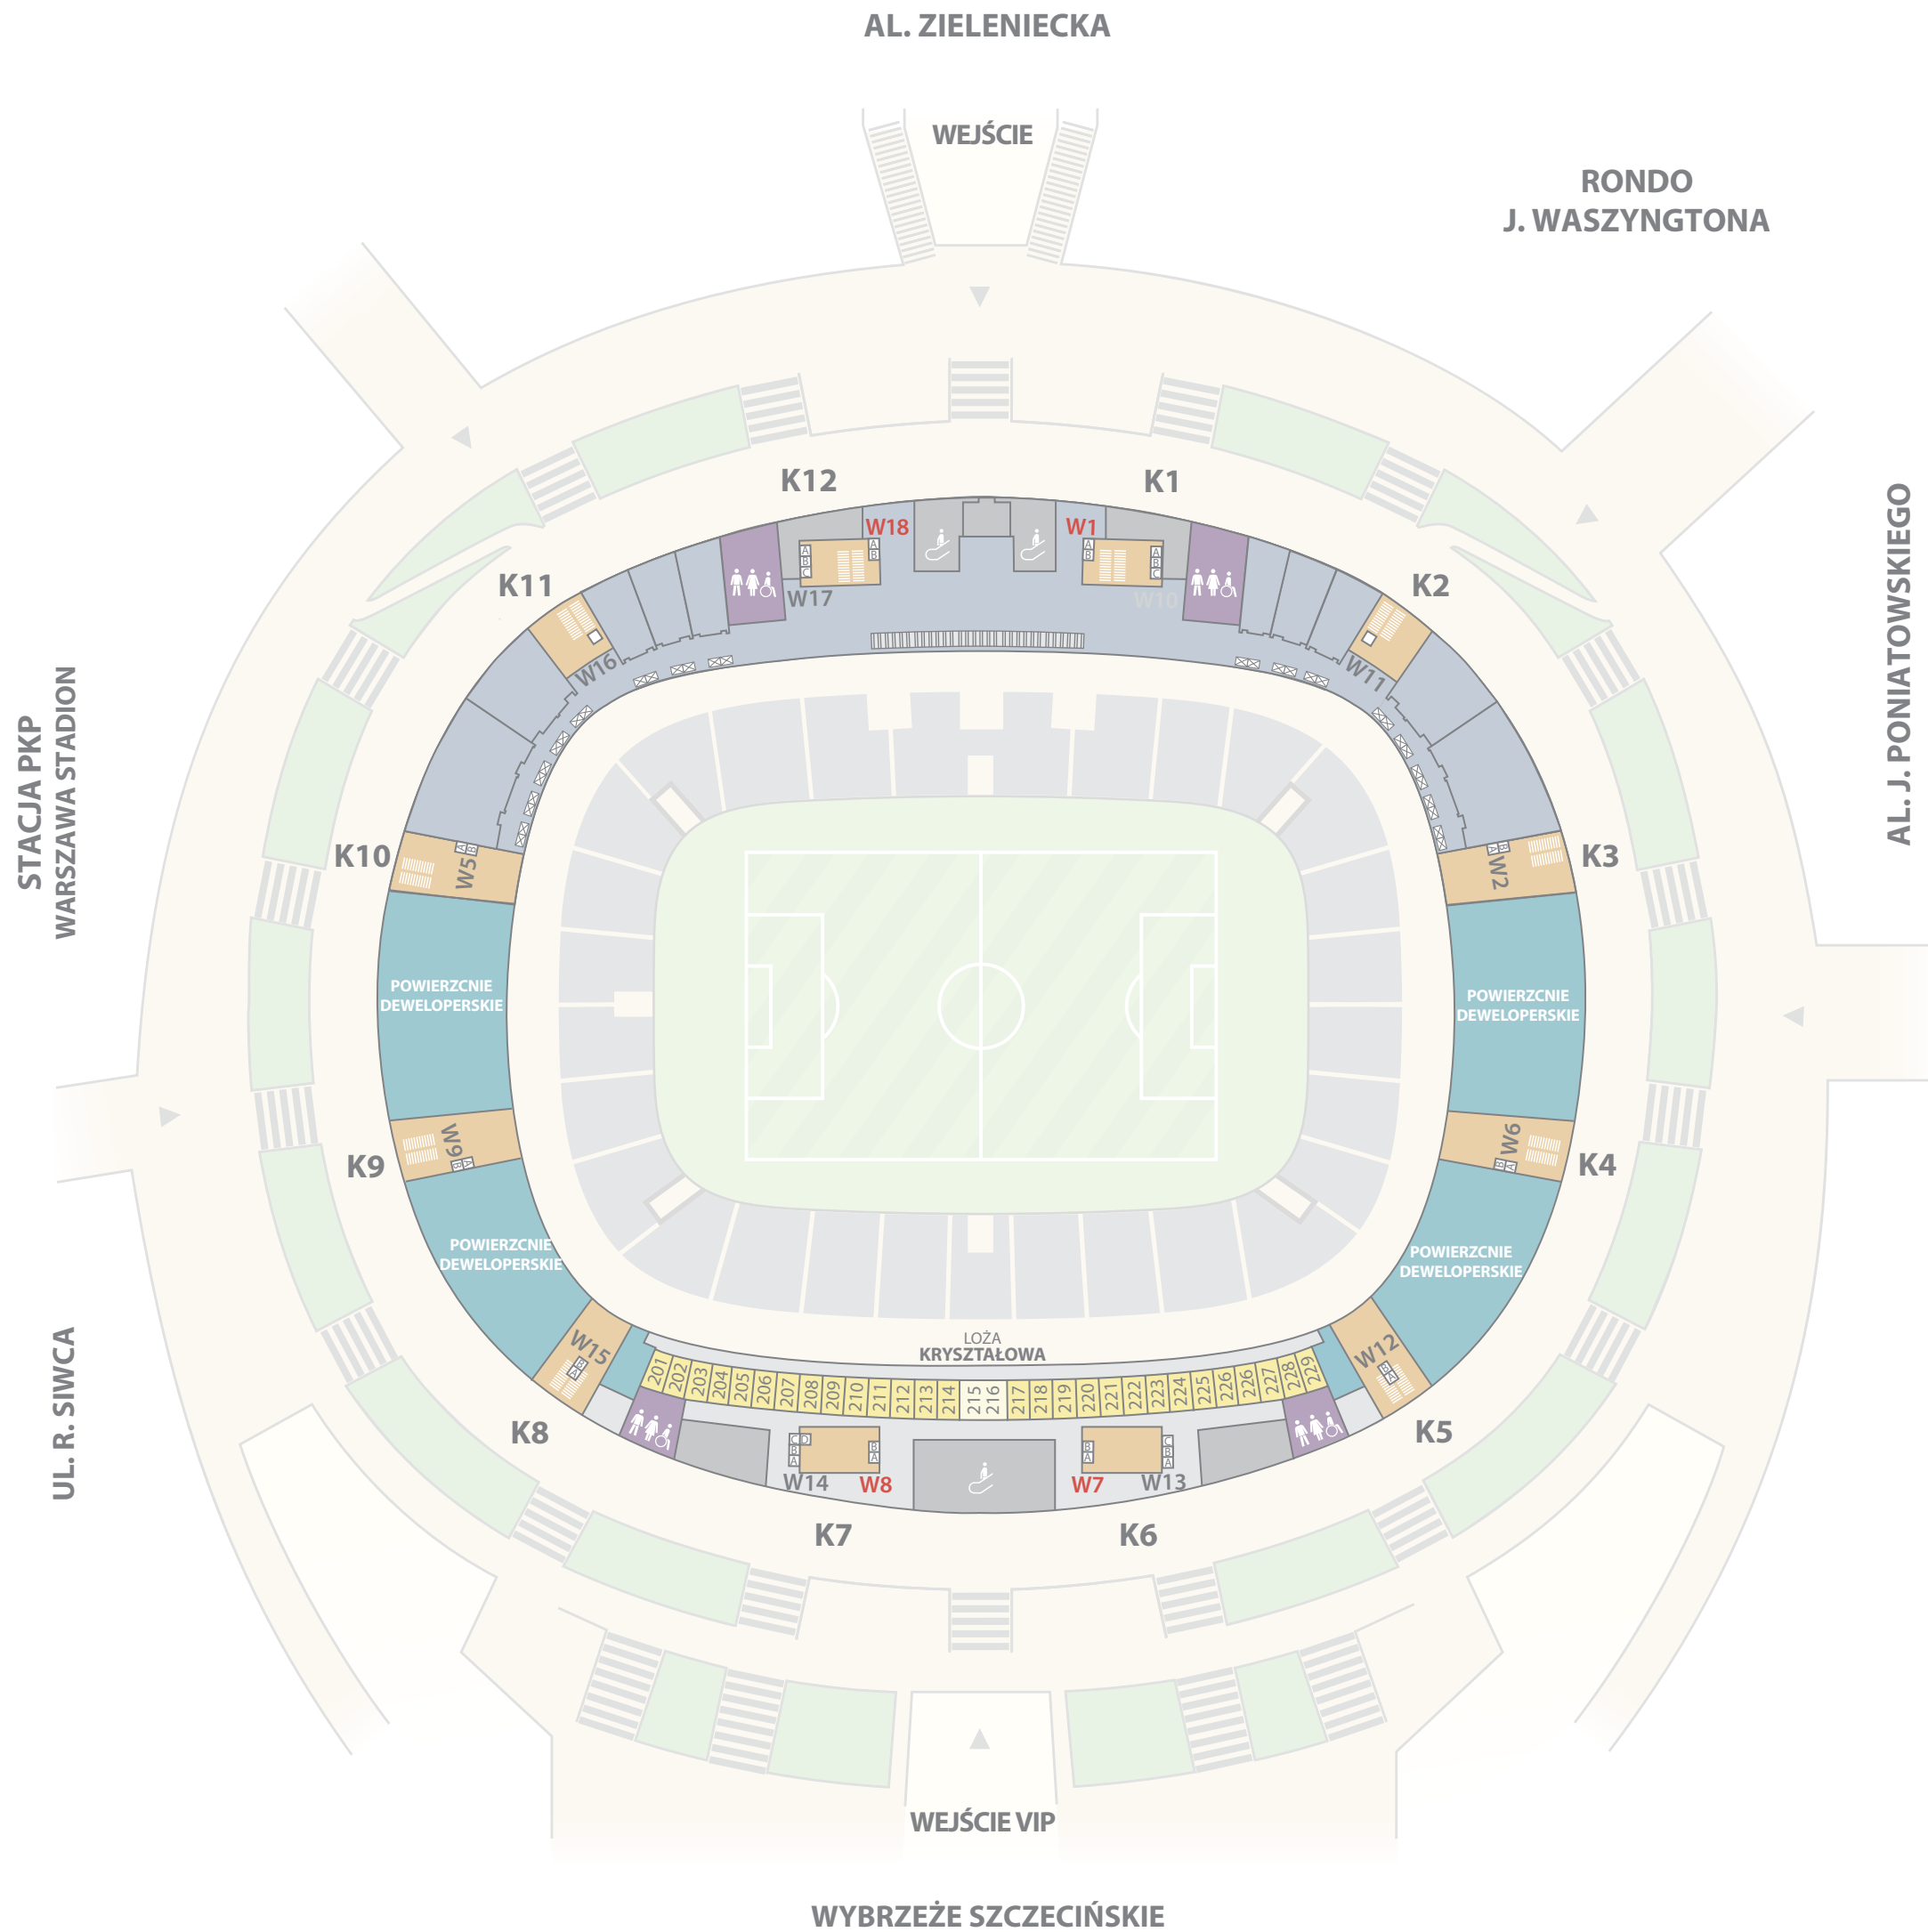

-  KLATKA SCHODOWA
stair case
-  CENTRUM KONFERENCYJNE
conference center
-  TOALETY
toilets
-  POWIERZCHNIE DEWELOPERSKIE
development area
-  LOŻE
sky boxes
-  SCHODY RUCHOME
escalators

Centrum Konferencyjne +2

Conference Center

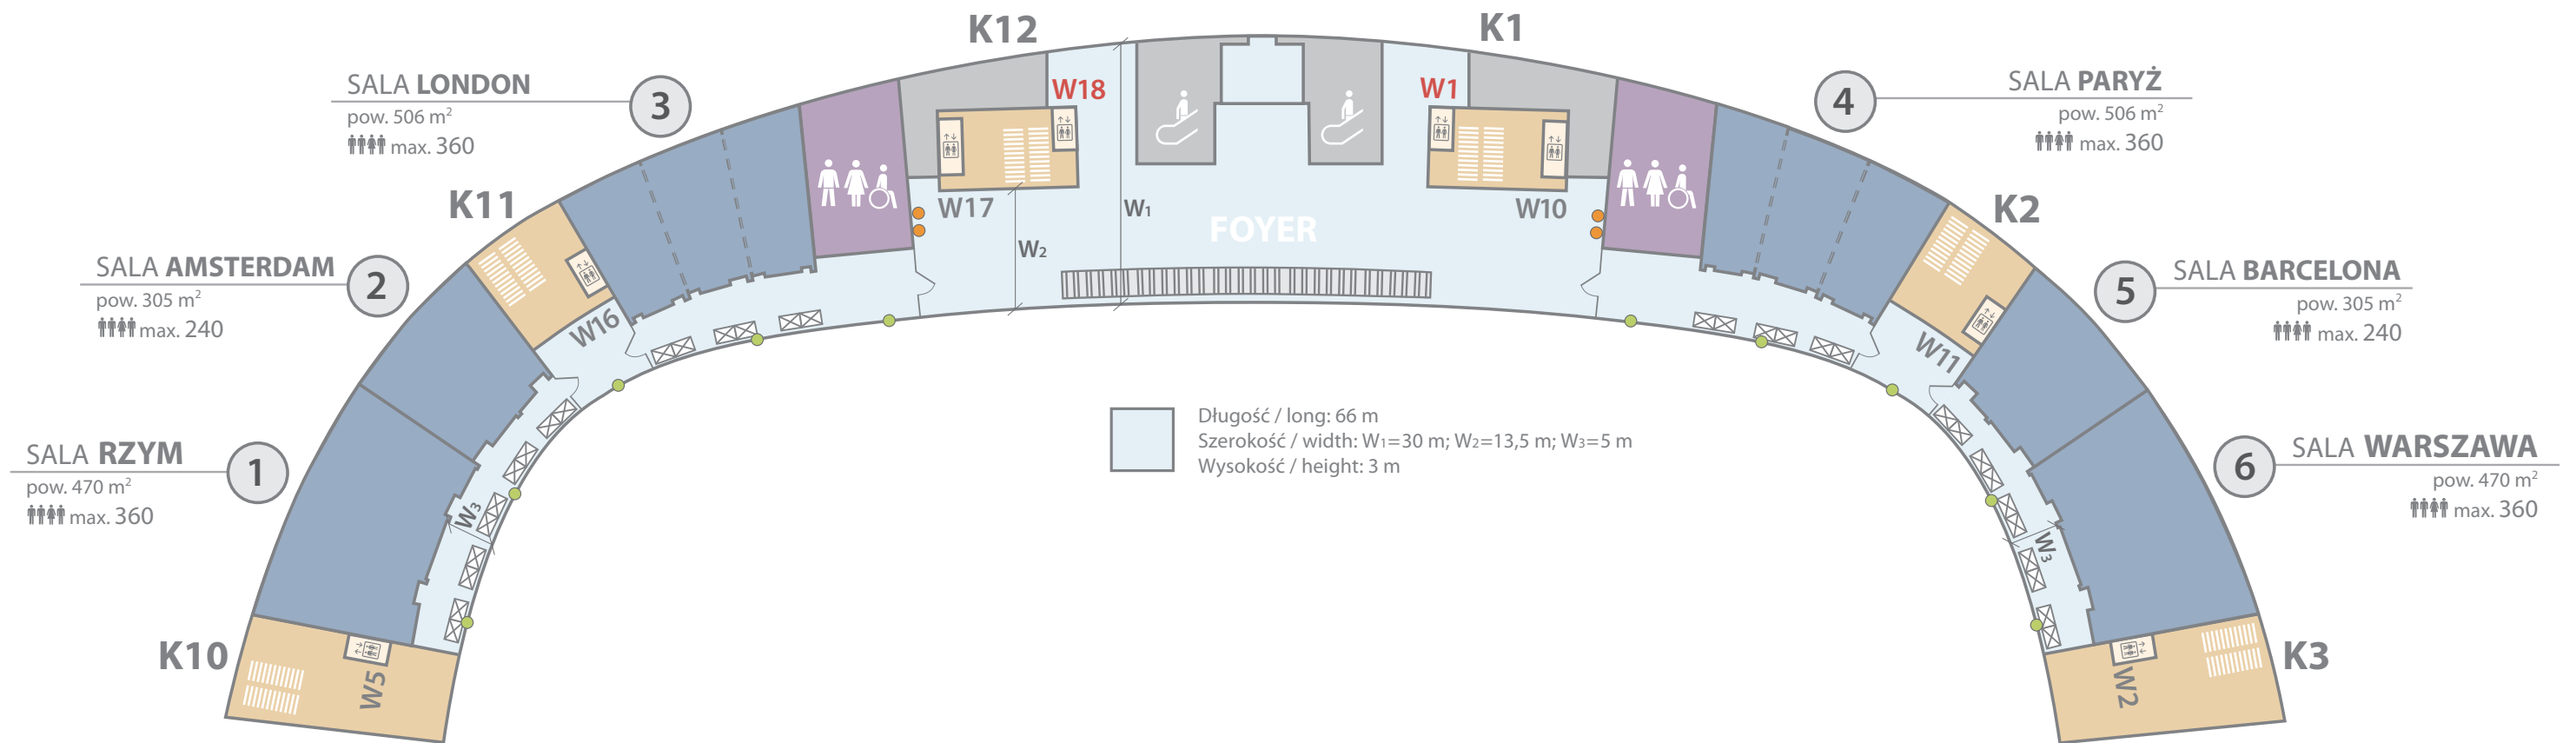

 KLATKA SCHODOWA (K1, K2, K3...)
stair case

 CENTRUM KONFERENCYJNE
conference center

 TOALETY
toilets

 SCHODY RUCHOME
escalators

 WINDY (W1, W2, W3...)
elevators

 SALE KONFERENCYJNE
conference rooms

 16A CEE (10kW)


 32A CEE (20 kW)

Sale Konferencyjne +2

Conference Center


SALA RZYM

Powierzchnia: **470 m²**
Wysokość: 3,4 m
Wysokość do belki działowej: 2,9 m
Wymiary drzwi: szer. 1,8/ wys. 2,5 m
Ilość drzwi: 2

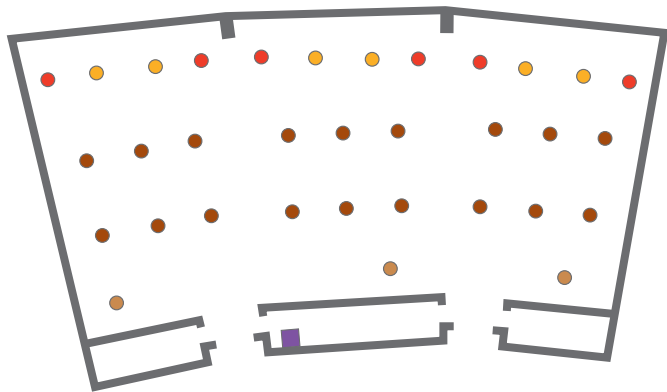


SALA AMSTERDAM

Powierzchnia: **305 m²**
Wysokość: 3,4 m
Wysokość do belki działowej: 2,9 m
Wymiary drzwi: szer. 1,8/ wys. 2,5 m
Ilość drzwi: 2

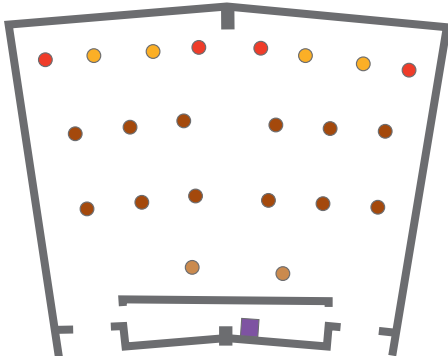


SALA LONDYN

Powierzchnia: **506 m²**
(A 181 m²; B 169 m²; C 156 m²)
Wysokość: 3,4 m
Wysokość do belki działowej: 2,9 m
Wymiary drzwi: szer. 0,9 /wys. 2,5 m
Ilość drzwi: 6
(2 na każdą mniejszą salę A, B i C)

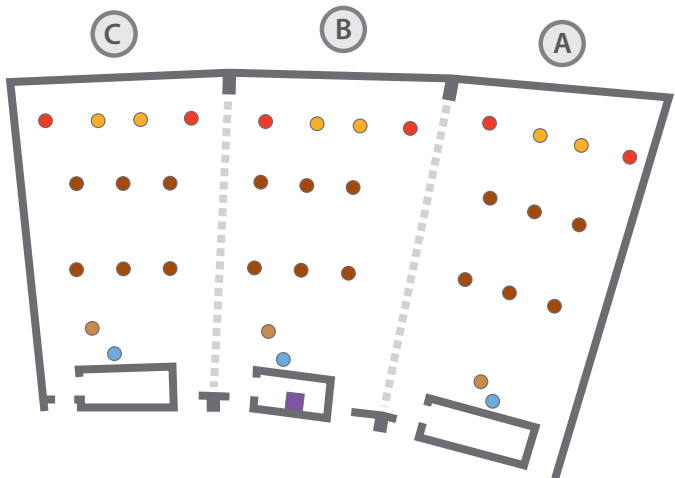


SALA WARSZAWA

Powierzchnia: **470 m²**
Wysokość: 3,4 m
Wysokość do belki działowej: 2,9 m
Wymiary drzwi: szer. 1,8/ wys. 2,5 m
Ilość drzwi: 2

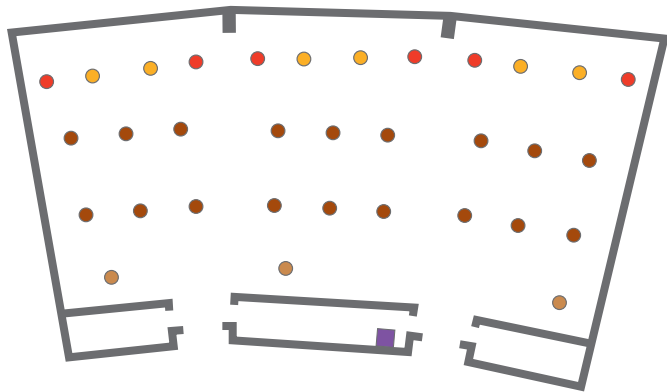


SALA BARCELONA

Powierzchnia: **305 m²**
Wysokość: 3,4 m
Wysokość do belki działowej: 2,9 m
Wymiary drzwi: szer. 1,8/ wys. 2,5 m
Ilość drzwi: 2

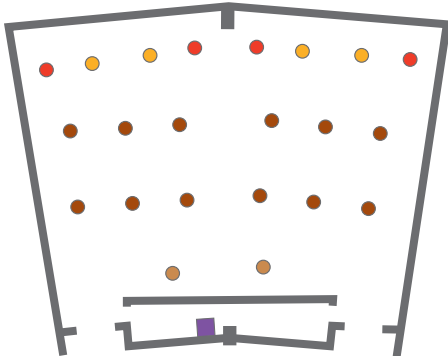

SALA PARYŻ

Powierzchnia: **506 m²**
(A 181 m²; B 169 m²; C 156 m²)
Wysokość: 3,4 m
Wysokość do belki działowej: 2,9 m
Wymiary drzwi: szer. 0,9 /wys. 2,5 m
Ilość drzwi: 6
(2 na każdą mniejszą salę A, B i C)

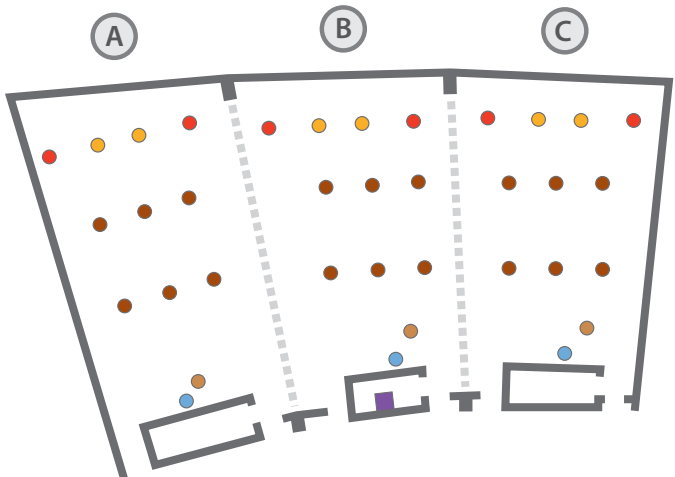

 B – PUSZKA PODŁOGOWA 12-MODUŁOWA
4 x gniazdo 230 VAC, 2 x gniazdo RJ45


 P1 – PUSZKA PODŁOGOWA
2 x gniazdo audio XLR, 1x BNC IR,
1 x gniazdo 230 VAC

 P2 – PUSZKA PODŁOGOWA
3 x gniazdo audio XLR, 1 x gniazdo RS232,
1 x gniazdo RJ45, 6 x gniazdo BNC,
1 x gniazdo DCN, 2 x gniazdo BNC/CV,
4 x gniazdo 230 VAC, 1 x złącze przedłużające
światłowodowego kabla systemowego DCN

 P4 – PUSZKA PODŁOGOWA
1 x gniazdo VGA, 1 x gniazdo RJ45,
1 x gniazdo HDMI, 2 x gniazdo audio XLR,
1 x Mini Jack, 2x gniazdo 230 VAC

 SZAFKA AV – SZAFKA RACK AV
3 x gniazdo audio XLR, 1 x gniazdo RS232,
1 x gniazdo RJ45, 9 x gniazdo BNC,
3 x gniazdo DCN, 6 x gniazdo BNC/CV,
6 x gniazdo 230VAC, 2 x złącze przedłużające
światłowodowego kabla systemowego DCN

FOYER BIZNES KLUBU

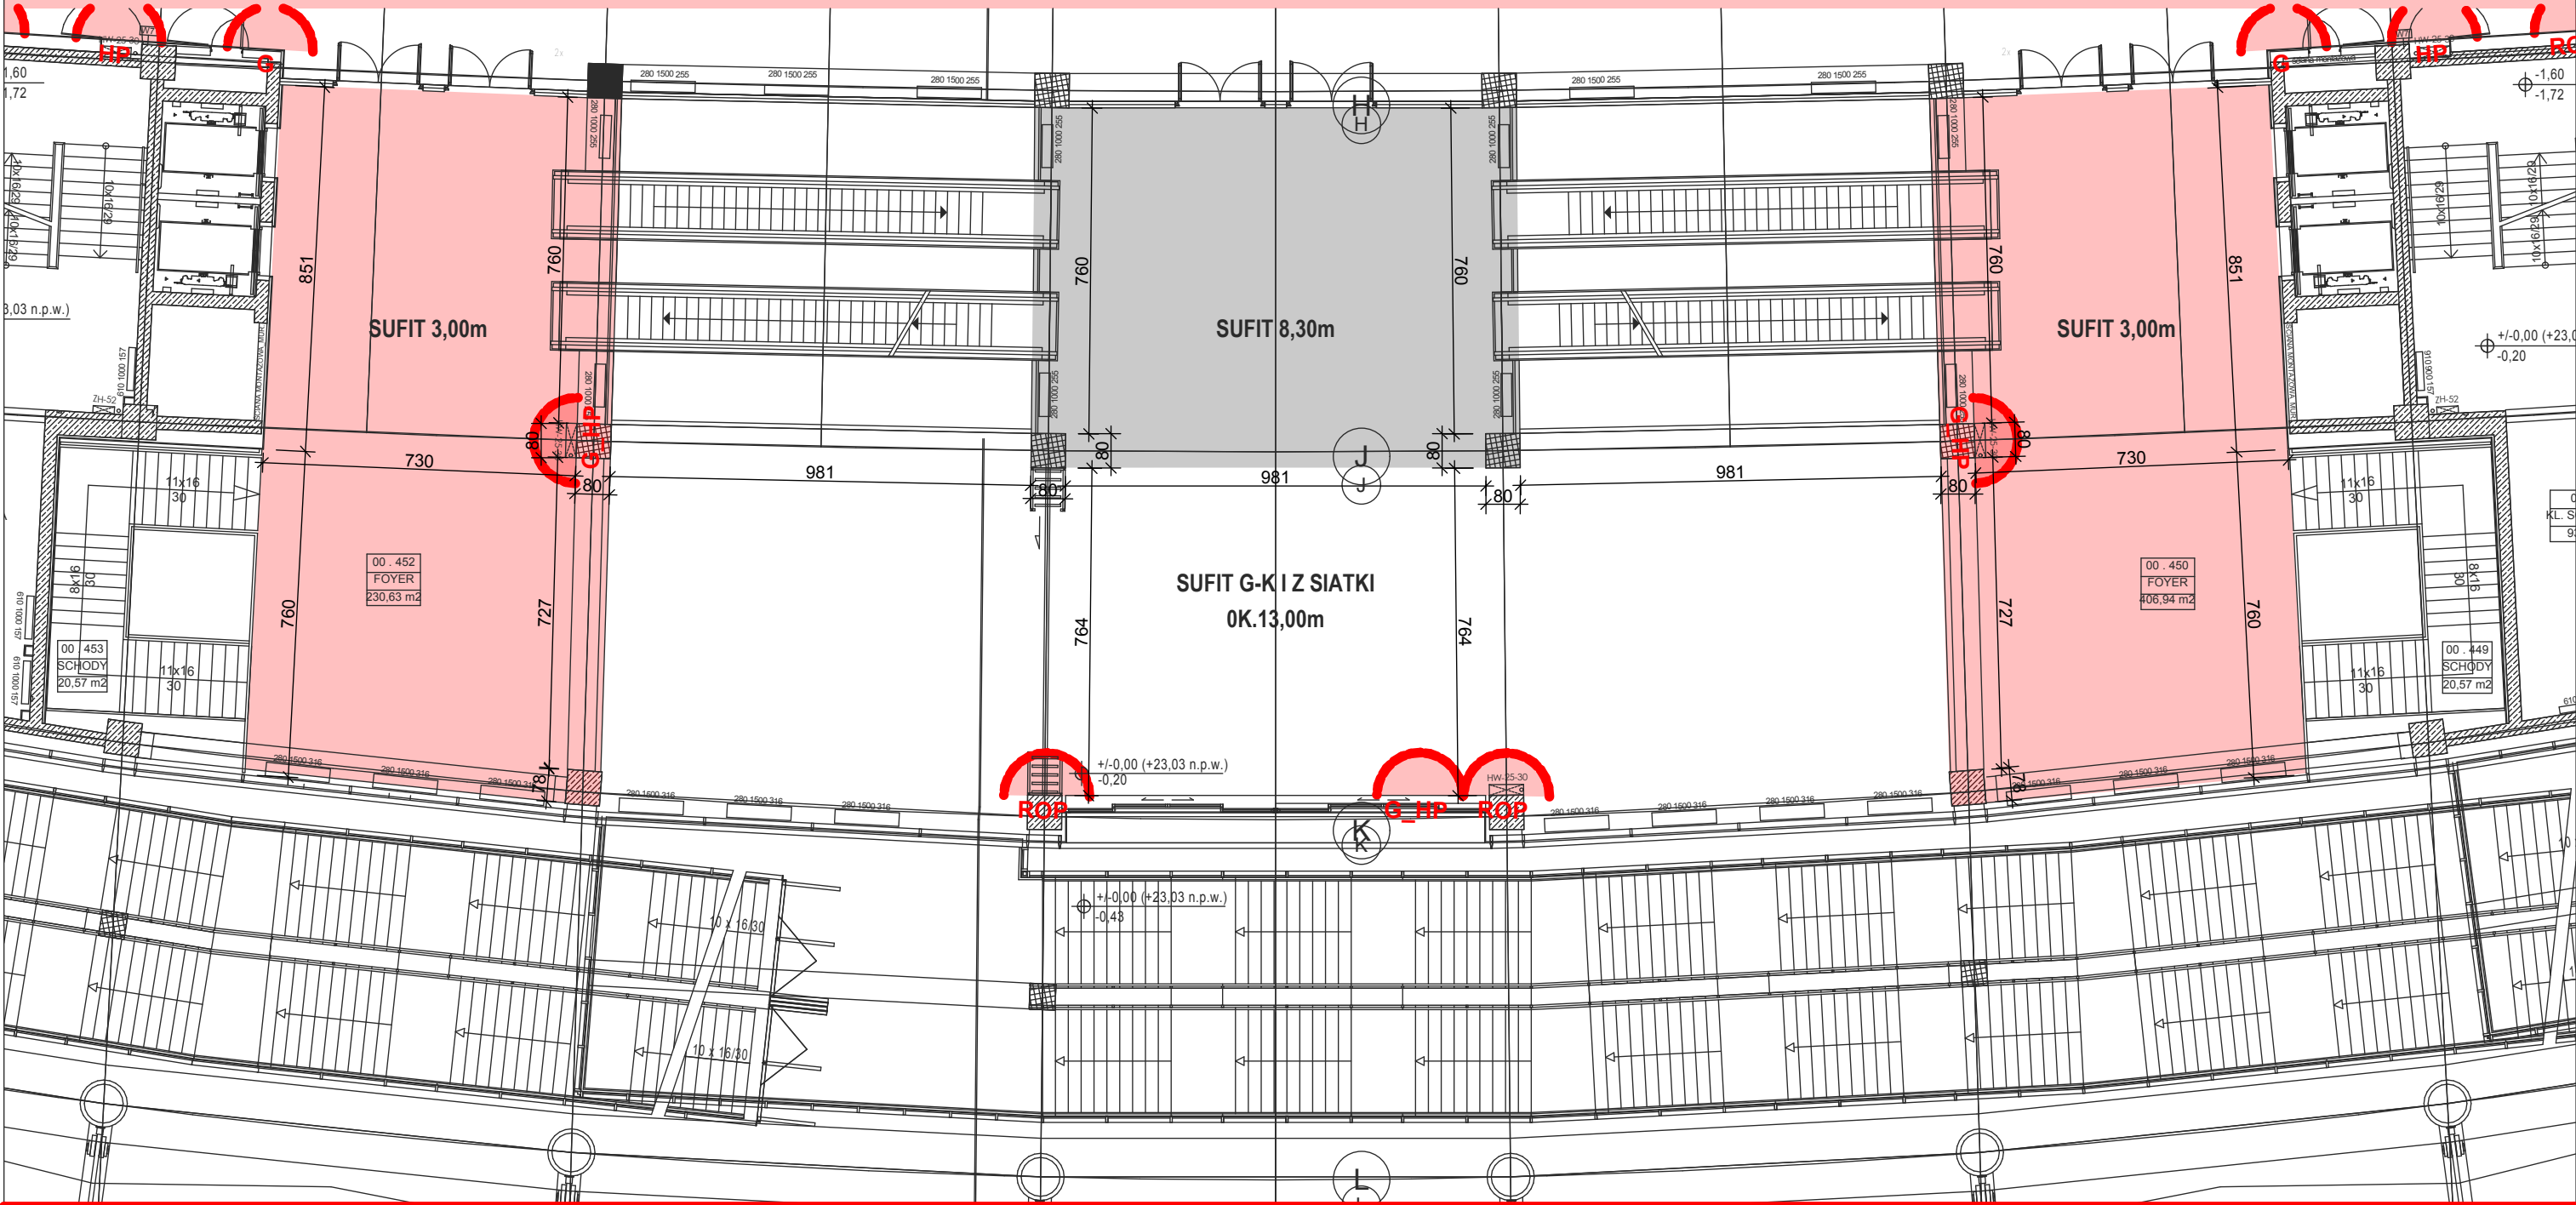

SKALA 1:150



LEGENDA

granica opracowania

MEBLE



stół bankietowy średnica 183 cm, wys. 73 cm



stół koktajlowy średnica 80cm, wys. do 110 cm



krzesło konferencyjne 55x55cm

PRZYBLIŻONA LOKALIZACJA ELEMENTÓWOCHRONNY PPOŻ (nie wolno zastawiać, należy zostawić odstęp min. 1m)



PRZYCISK ALARMOWY ROP



WEWNĘTRZNY HYDRANT



GAŚNICA

WYSOKOŚCI SUFITÓW



SUFIT 8,30m




SUFIT 3,00m



wysokość wg.opisów na rysunku




SALA BARCELONA pow. 305m²

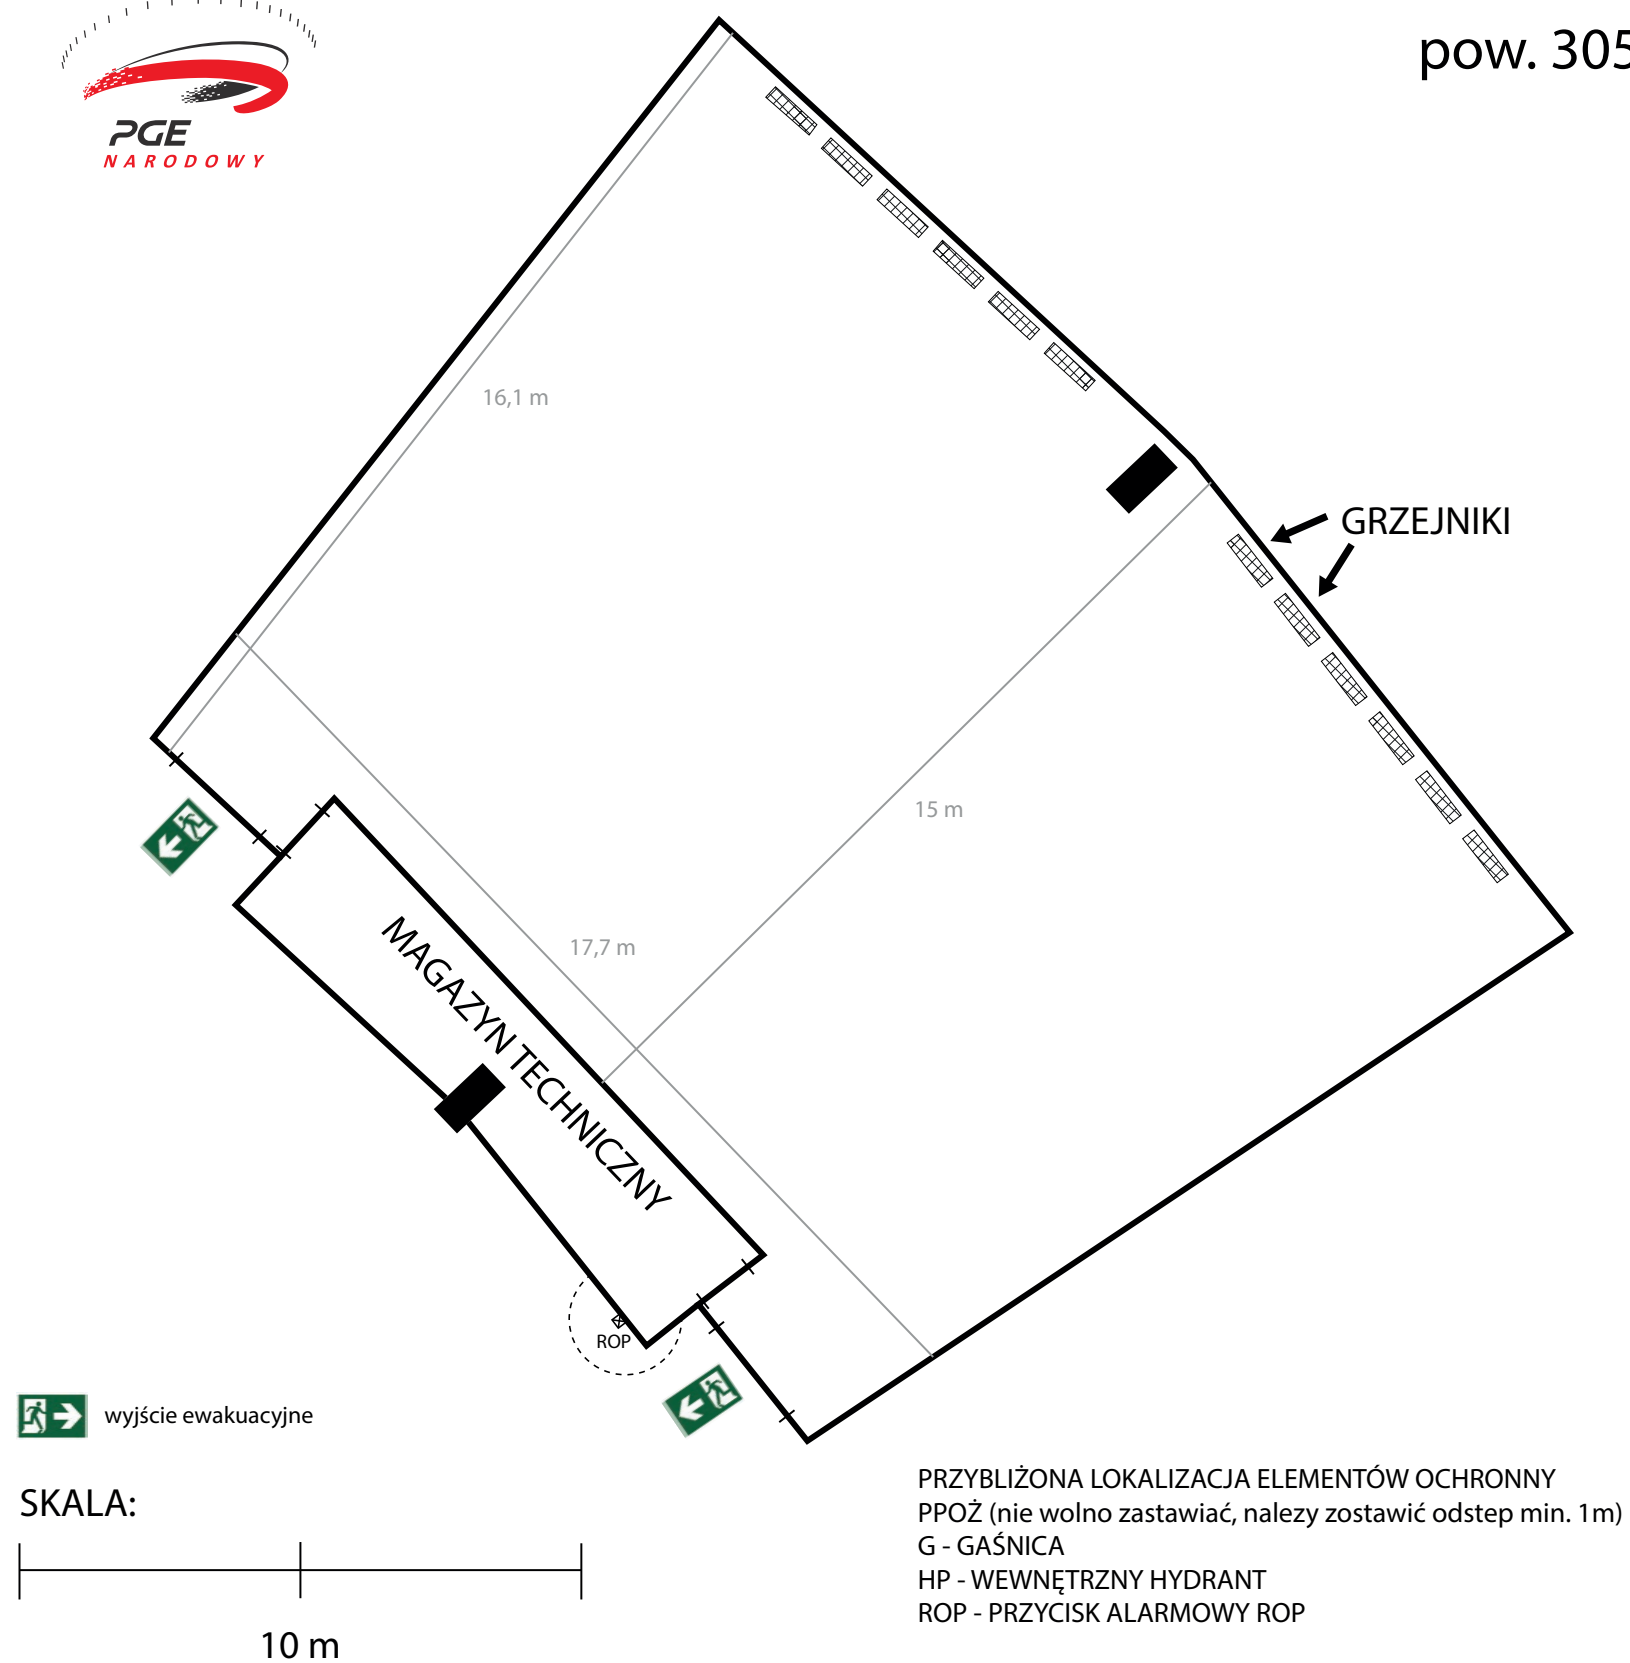

Biznes Klub 0

business club

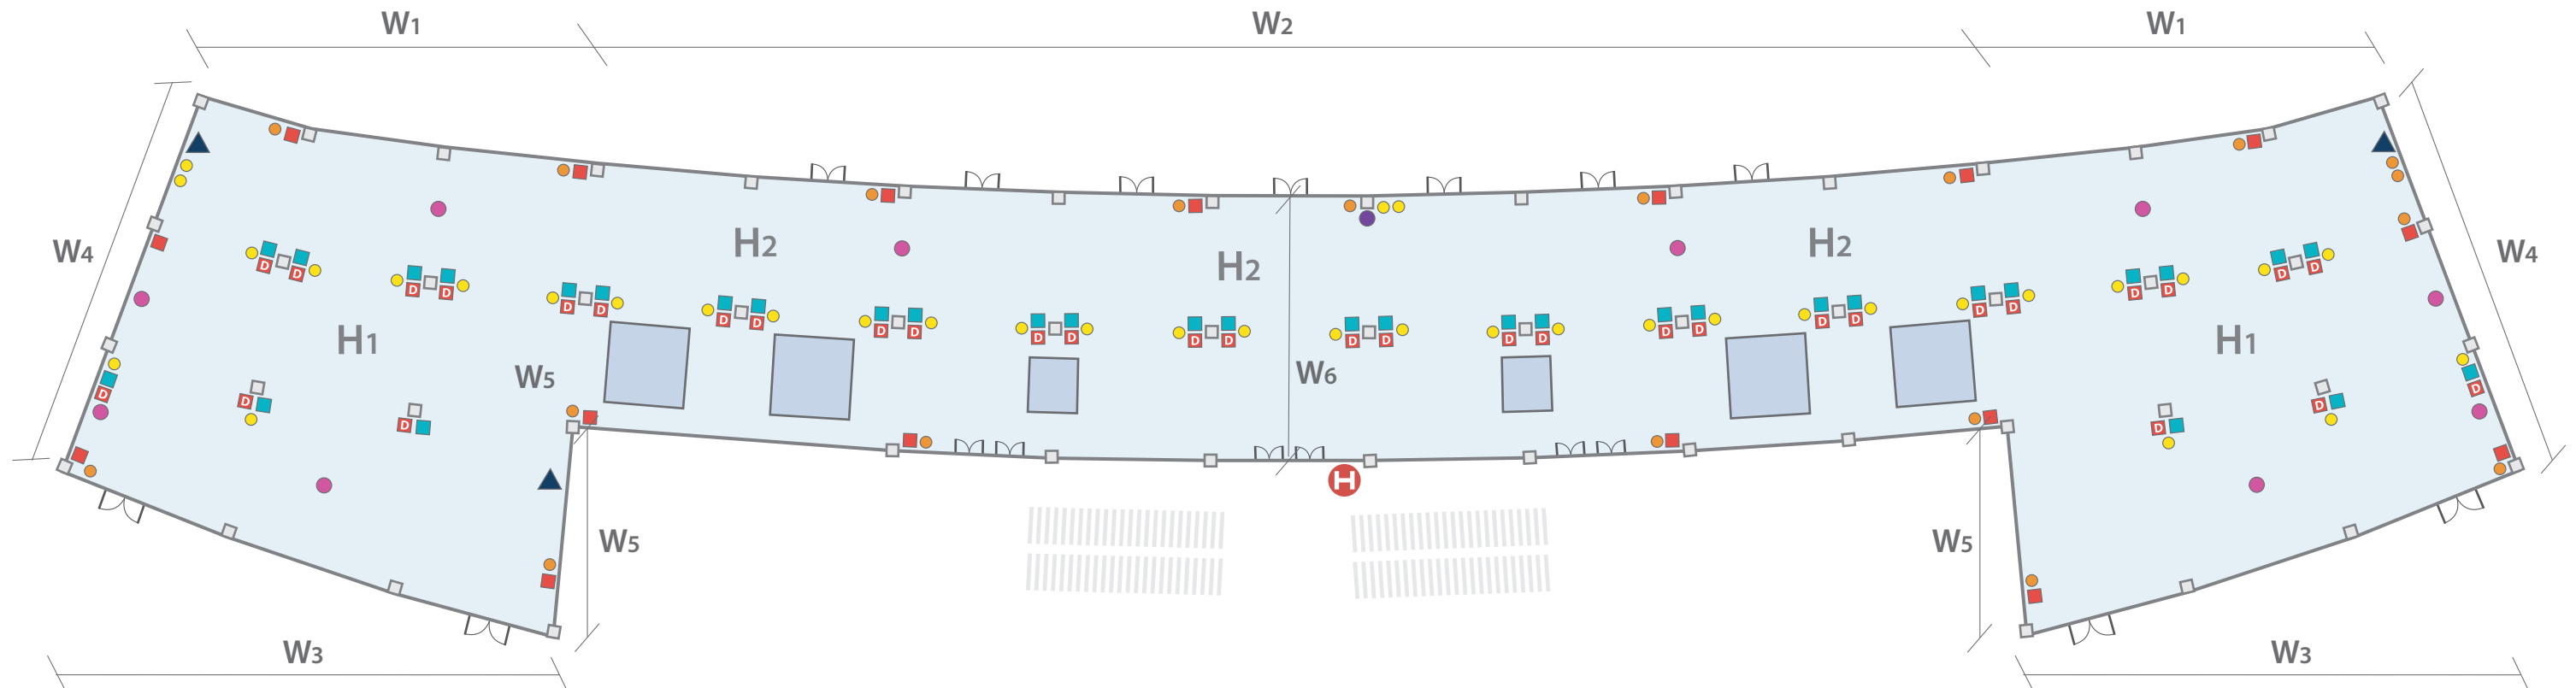

STREFA BARU
bar area

HYDRANTY
hydrants

WYSOKOŚĆ POMIESZCZEŃ:
room height

$$H_1 = 9,5 \text{ m}$$
$$H_2 = 3,0 \text{ m}$$
SZEROKOŚĆ POMIESZCZEŃ:
room width
$$W_1 = 28,6 \text{ m}$$
$$W_2 = 92,3 \text{ m}$$
$$W_3 = 33,8 \text{ m}$$
$$W_4 = 25,2 \text{ m}$$
$$W_5 = 12,5 \text{ m}$$
$$W_6 = 16,0 \text{ m}$$

INSTALACJE ELEKTRYCZNE:
electric instalations



GNIAZDO 16A 230V
socket



GNIAZDO 2x 16A 230V
socket



GNIAZDO SIŁOWE 32A 400V IP44
3 ph. socket



PUSZKA PODŁOGOWA – ZASILANIE STOŁÓW CATERINGOWYCH (3-fazowe 32A 400V IP44, 2x 16A 230V; 1x RJ45)
catering tables power supply



ZESTAW GNIAZD DO OBSŁUGI SCENY (4x 2P+PE; 1x 32A 400V IP44; 2x RJ45)
socket set for stage use




GNIAZDO SIECI LAN (2x RJ45)
LAN network socket



GNIAZDO DIGITAL SIGNAGE (1x RJ45)
digital signage socket




GNIAZDO SIECI RTV
RTV network socket

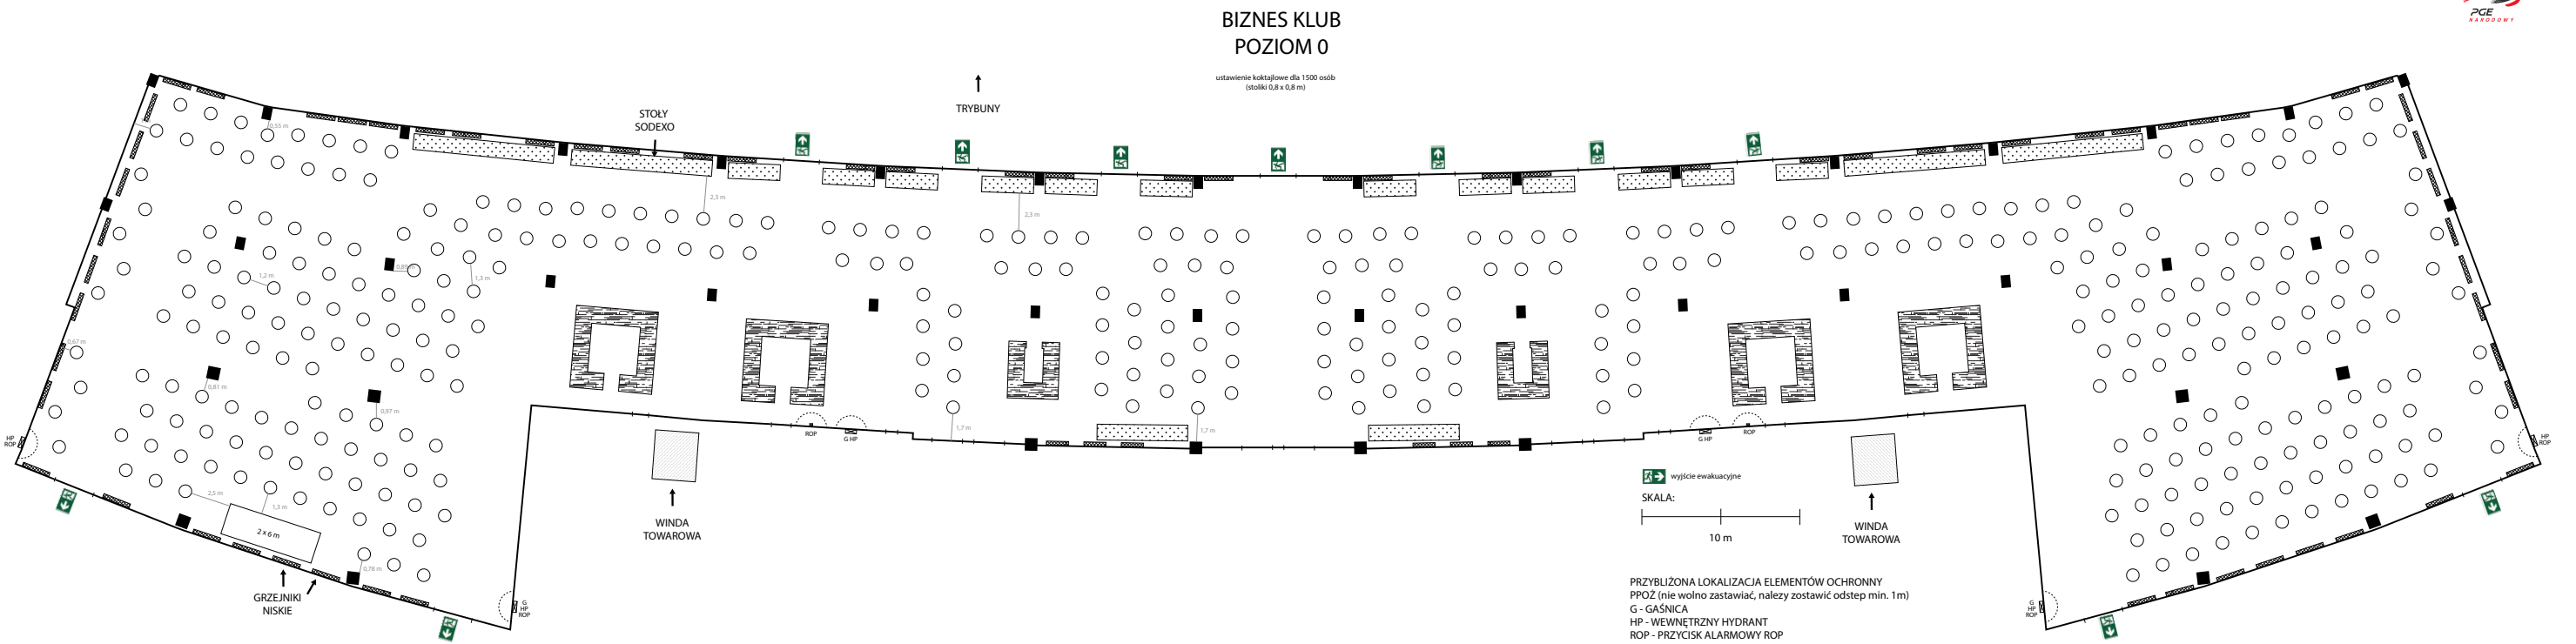


BIZNES KLUB POZIOM 0

siatka dla wystawców


↑
TRYBUNY

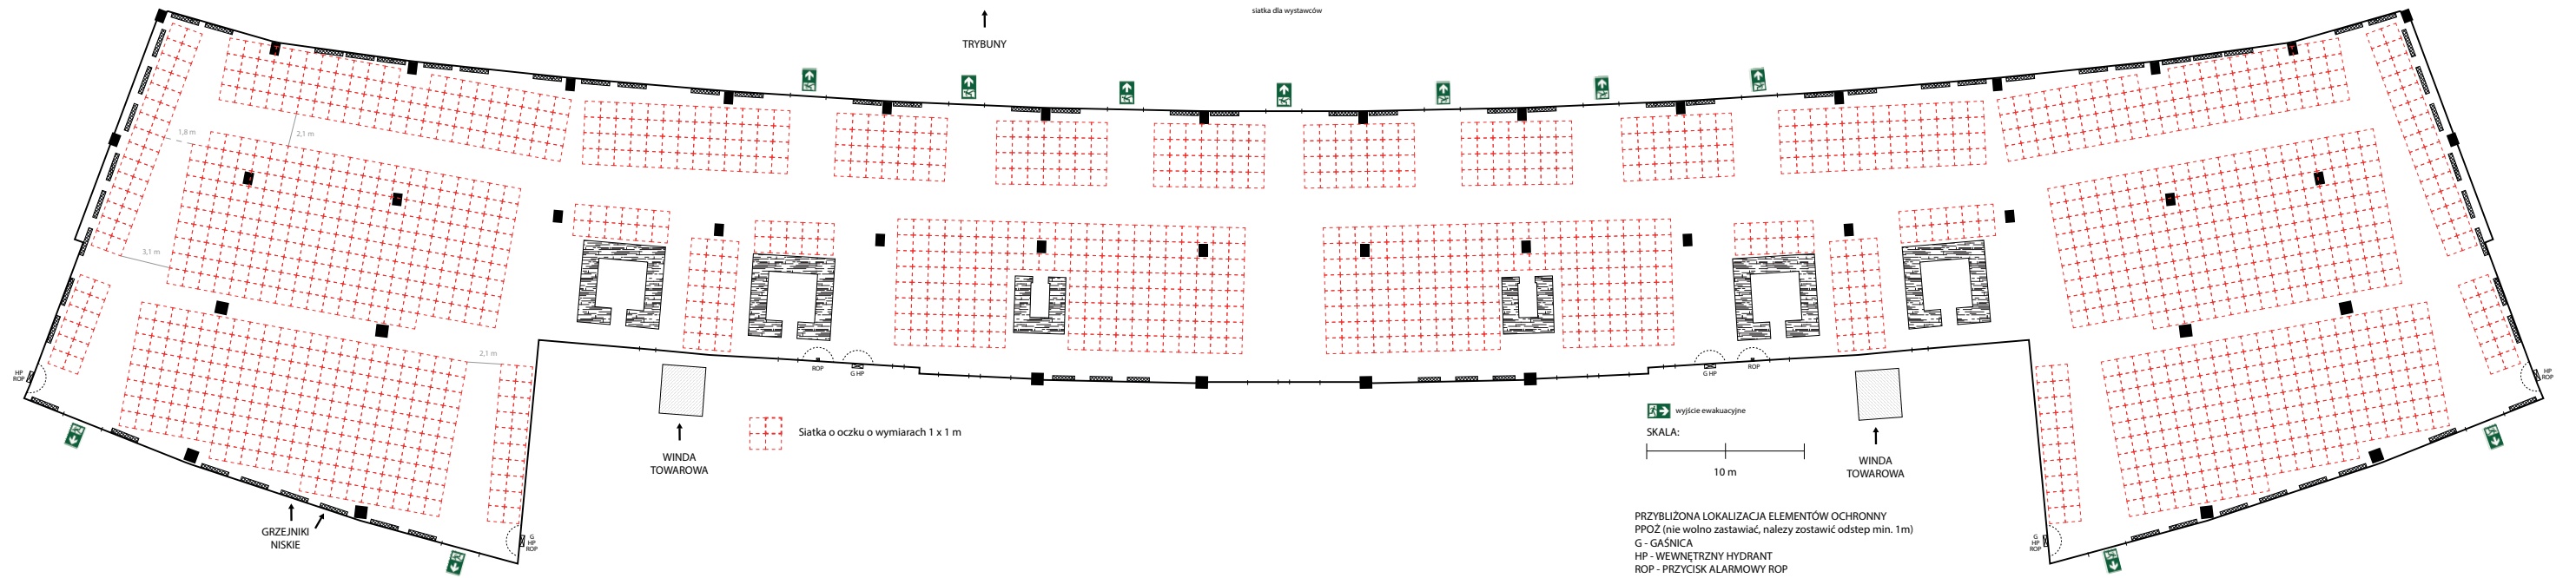

BIZNES KLUB
POZIOM 0

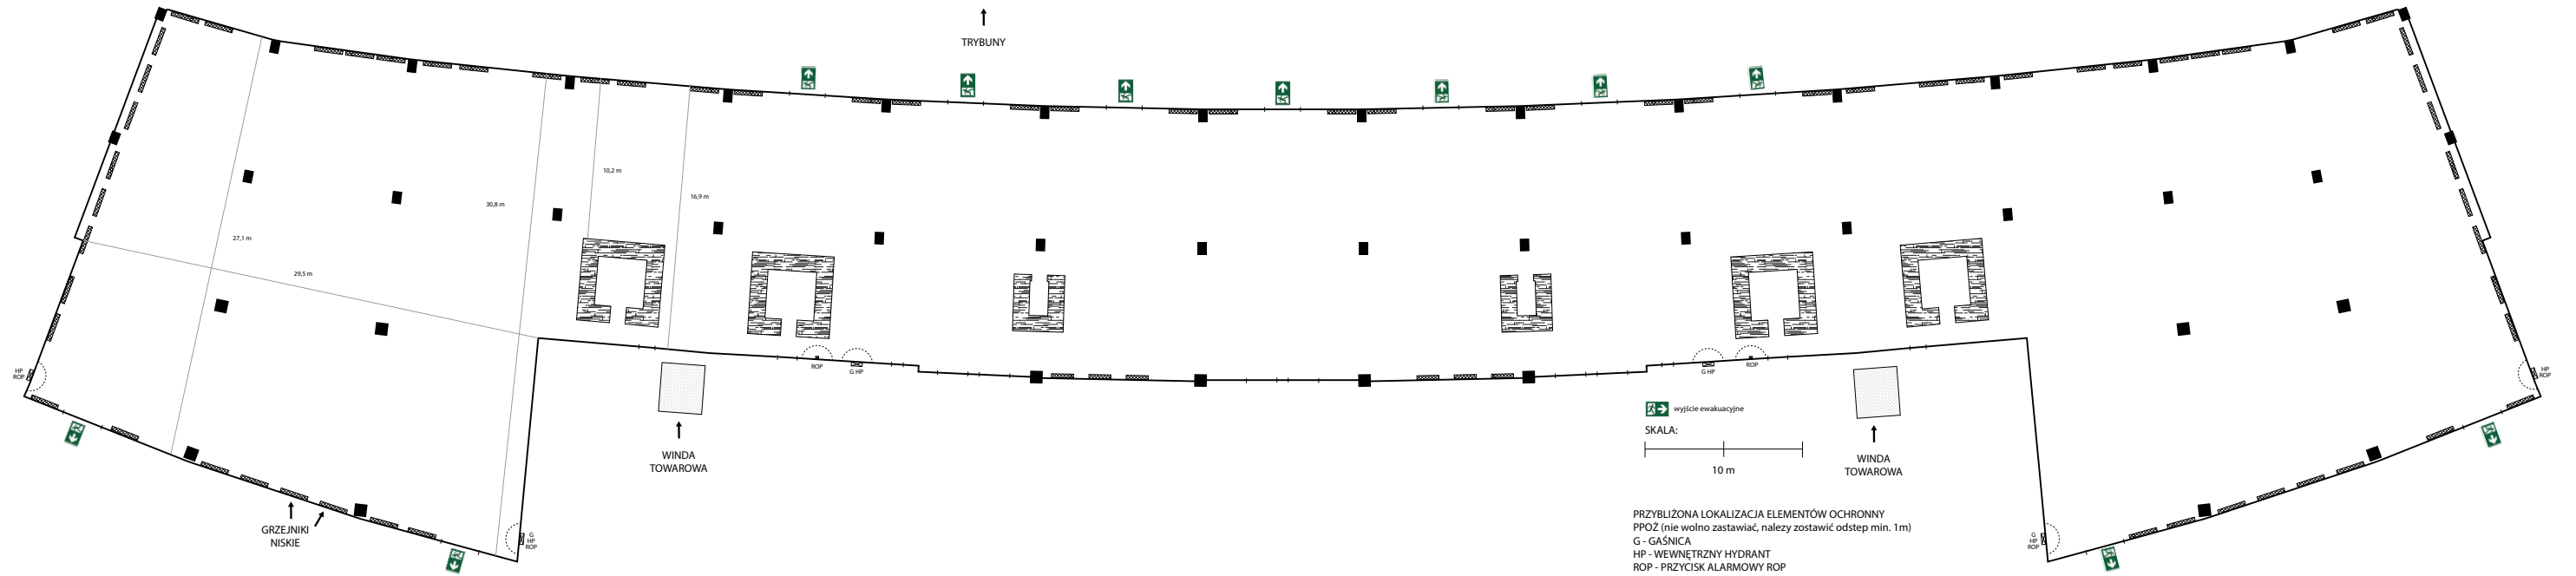


FOYER CENTRUM KONFERENCYJNEGO POZIOM +2

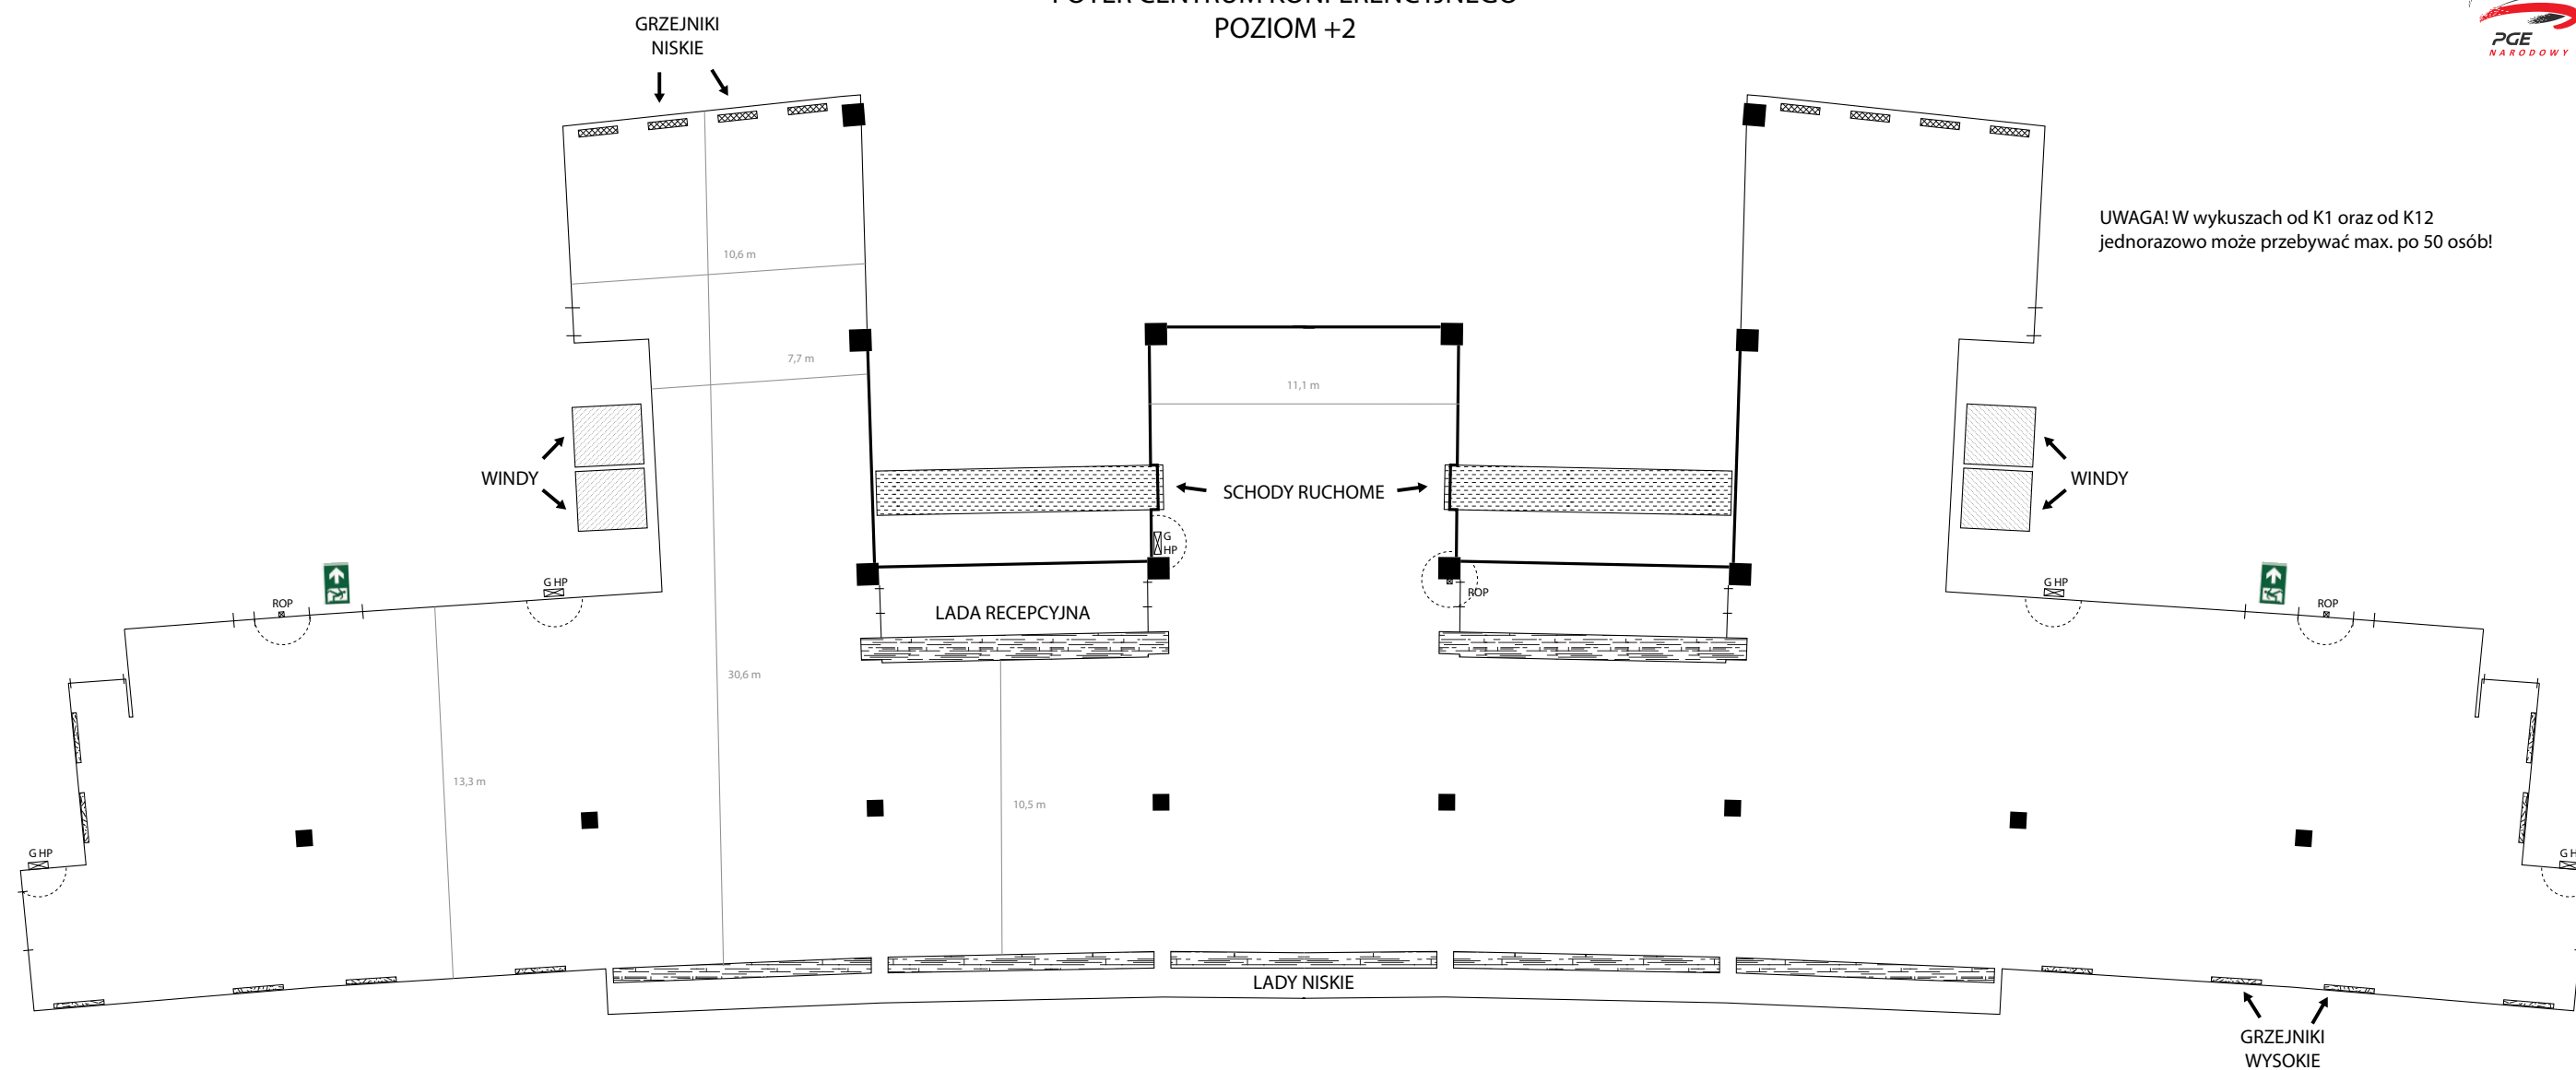


 wyjście ewakuacyjne

SKALA:

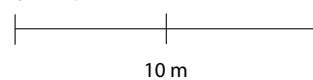

PRZYBLIŻONA LOKALIZACJA ELEMENTÓW OCHRONNY
PPOŻ (nie wolno zastawiać, należy zostawić odstęp min. 1m)
G - GAŚNICA
HP - WEWNĘTRZNY HYDRANT
ROP - PRZYCISK ALARMOWY ROP

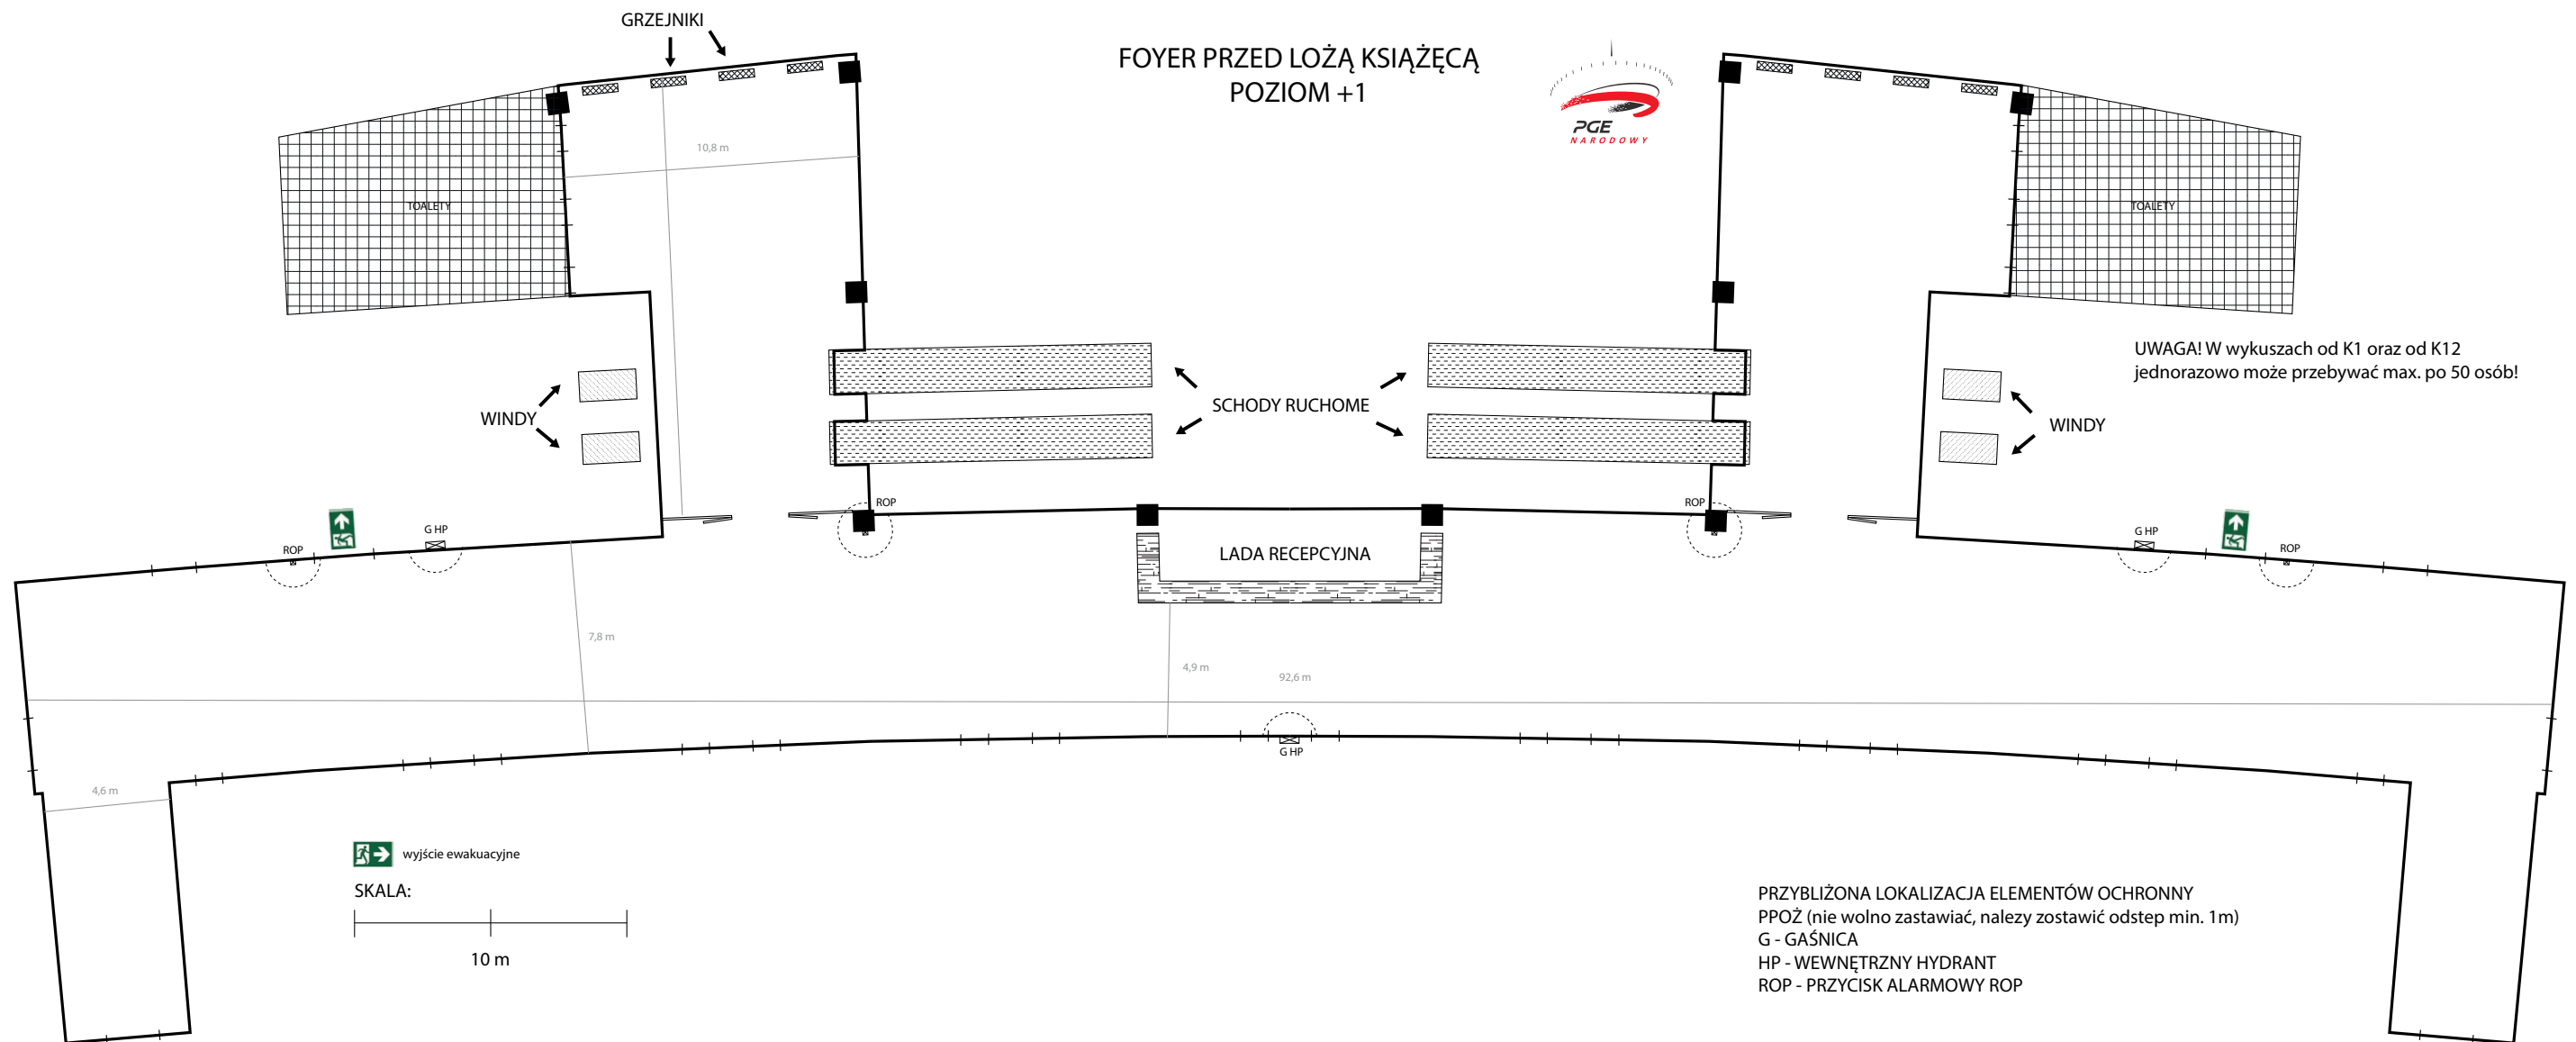


GALERIA POZIOM -1

siatka dla wystawców

GRZEJNIKI
NISKIE


GRZEJNIKI
WYSOKIE

SCHODY
ESTRADOWE

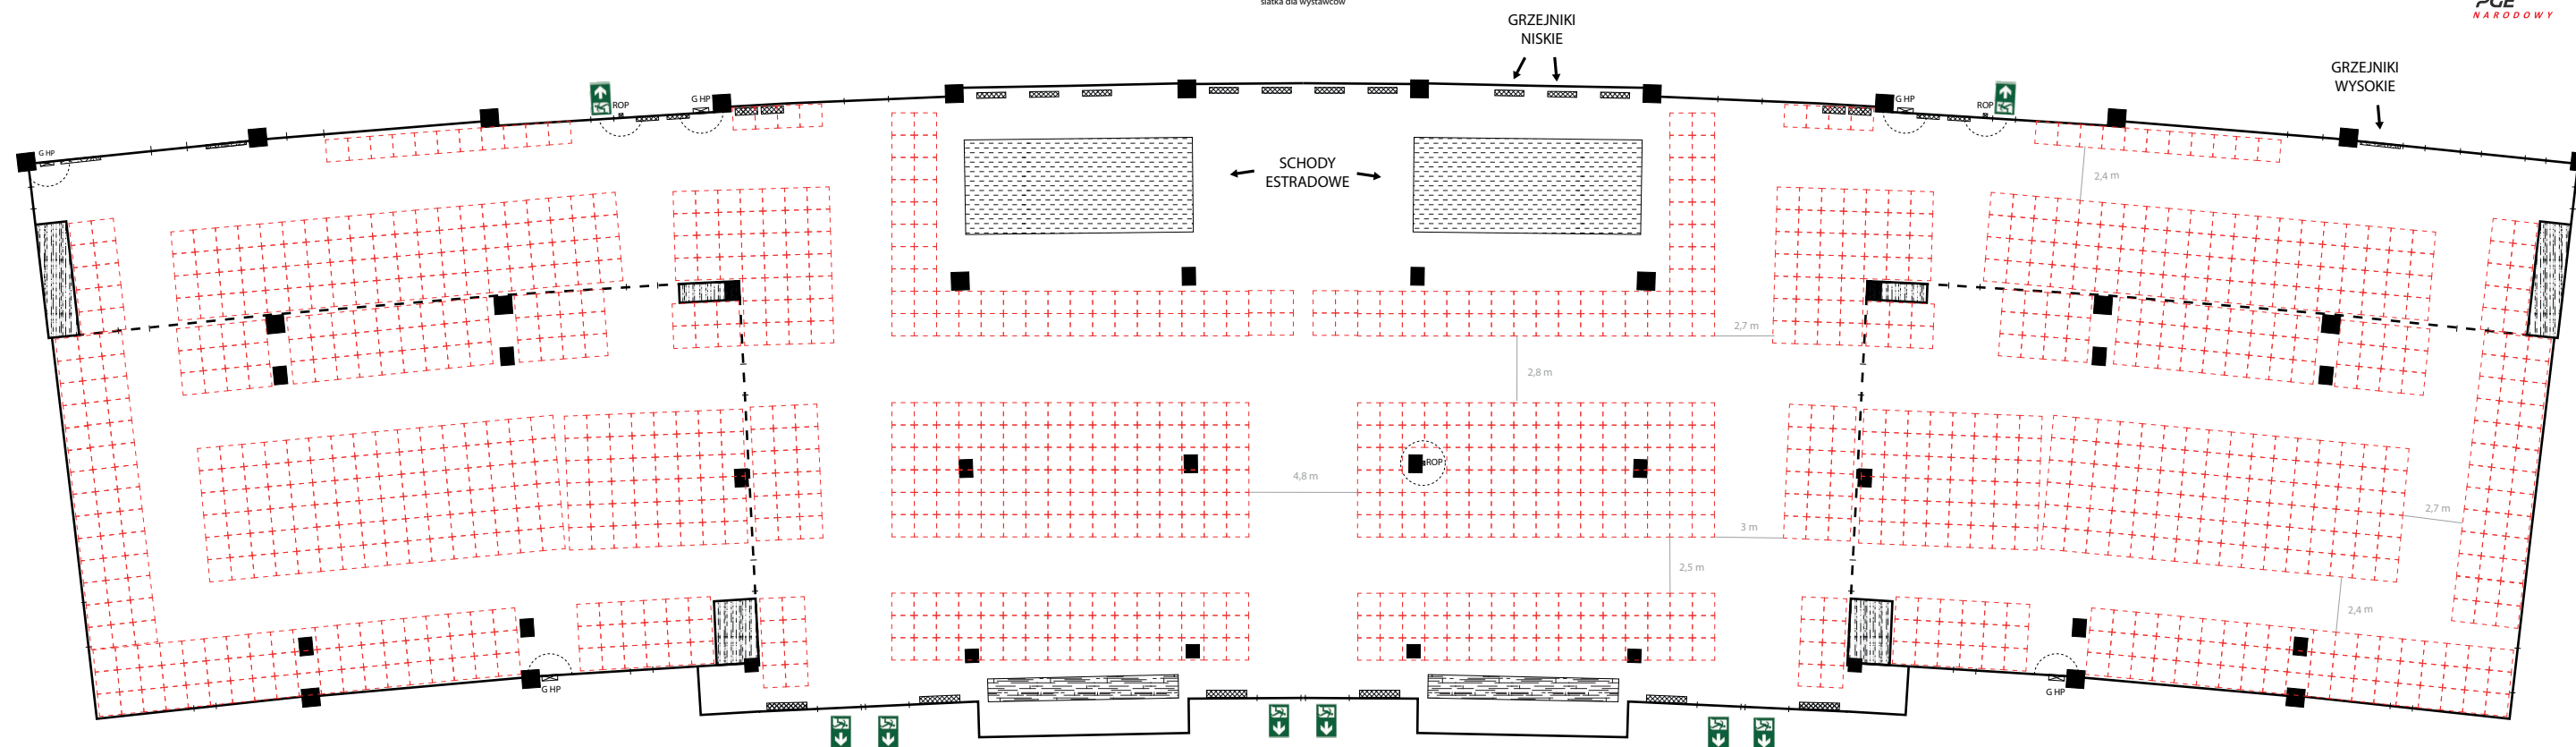

 wyjście ewakuacyjne

SKALA:

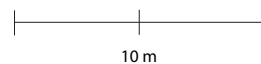

 Siatka o oczku 1 x 1 m

PRZYBLIŻONA LOKALIZACJA ELEMENTÓW CHRONNY
PPOŻ (nie wolno zastawiać, należy zostawić odstęp min. 1m)
G - GAŚNICA
HP - WEWNĘTRZNY HYDRANT
ROP - PRZYCISK ALARMOWY ROP




GALERIA
POZIOM -1

GRZEJNIKI
NISKIE

GRZEJNIKI
WYSOKIE

SCHODY
ESTRADOWE

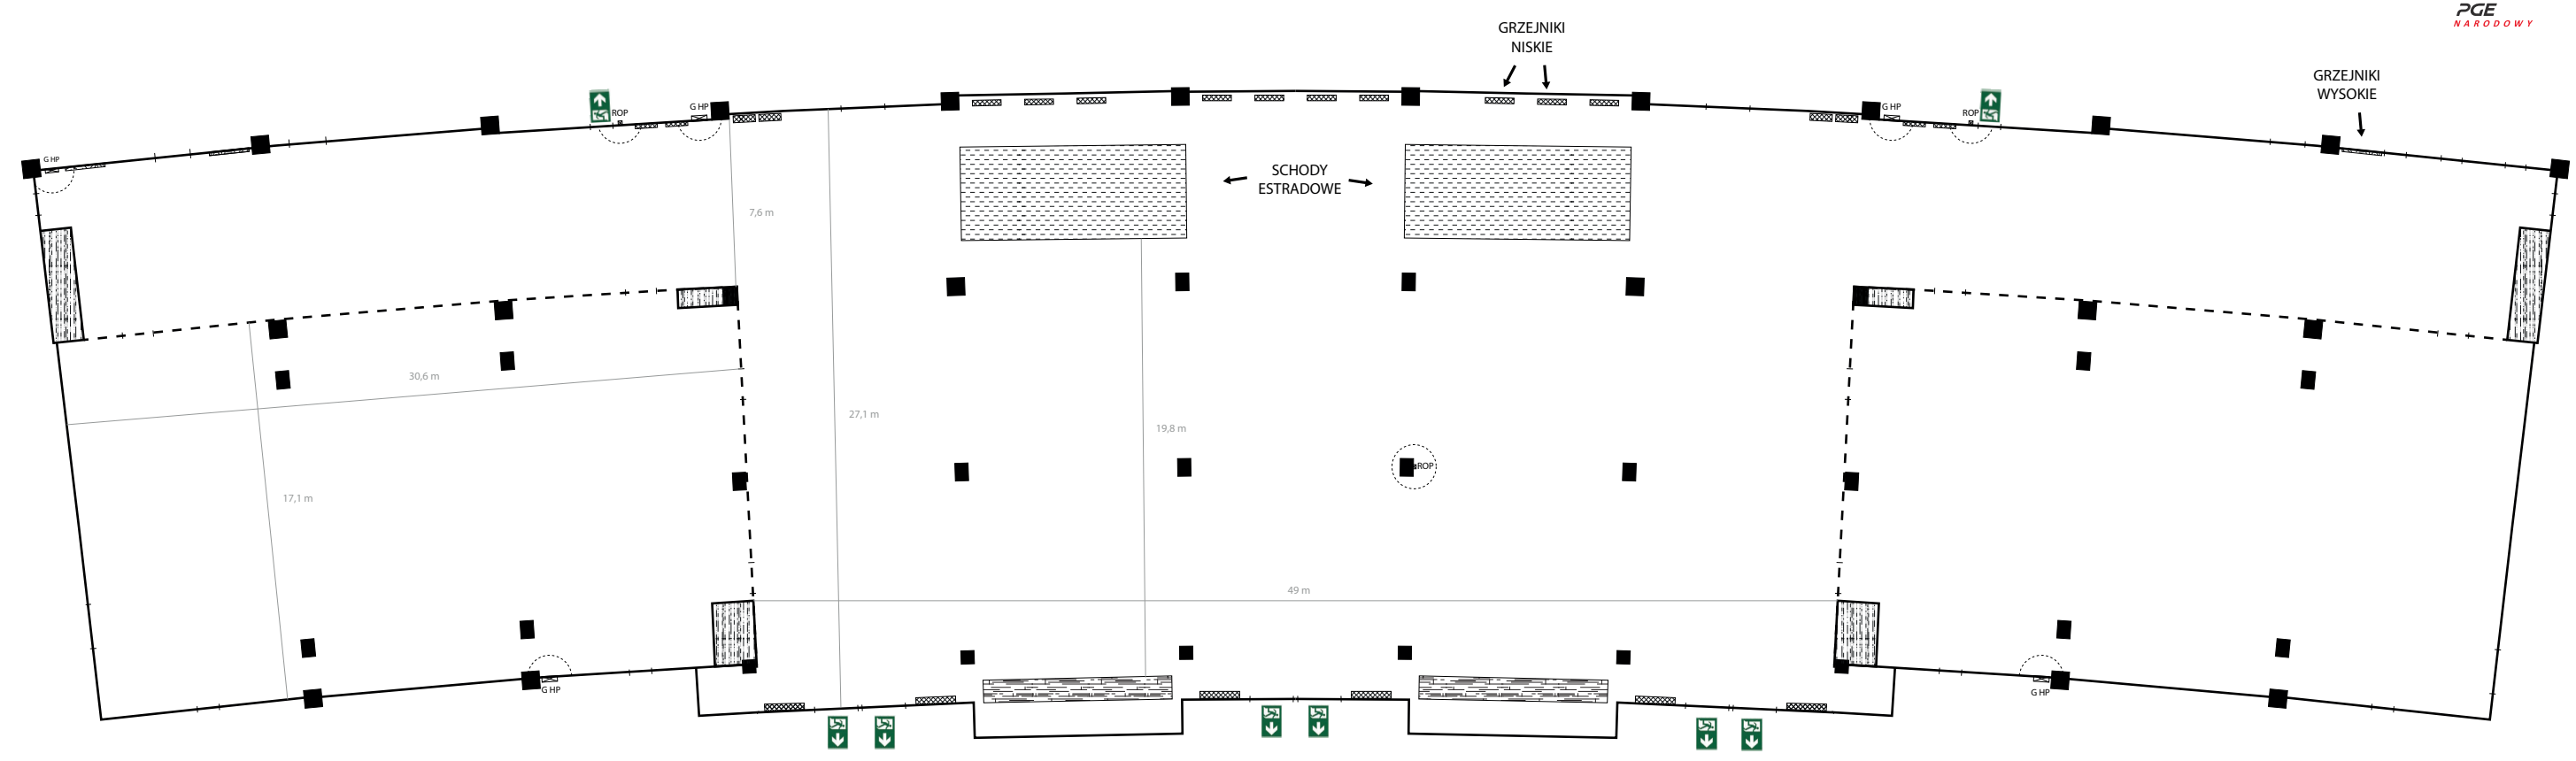


 wyjście ewakuacyjne

SKALA:
10 m


PRZYBLIŻONA LOKALIZACJA ELEMENTÓWO CHRONNY
PPOŻ (nie wolno zastawiać, należy zostawić odstęp min. 1m)
G - GAŚNICA
HP - WEWNĘTRZNY HYDRANT
ROP - PRZYCISK ALARMOWY ROP



KANTYNA
POZIOM +1

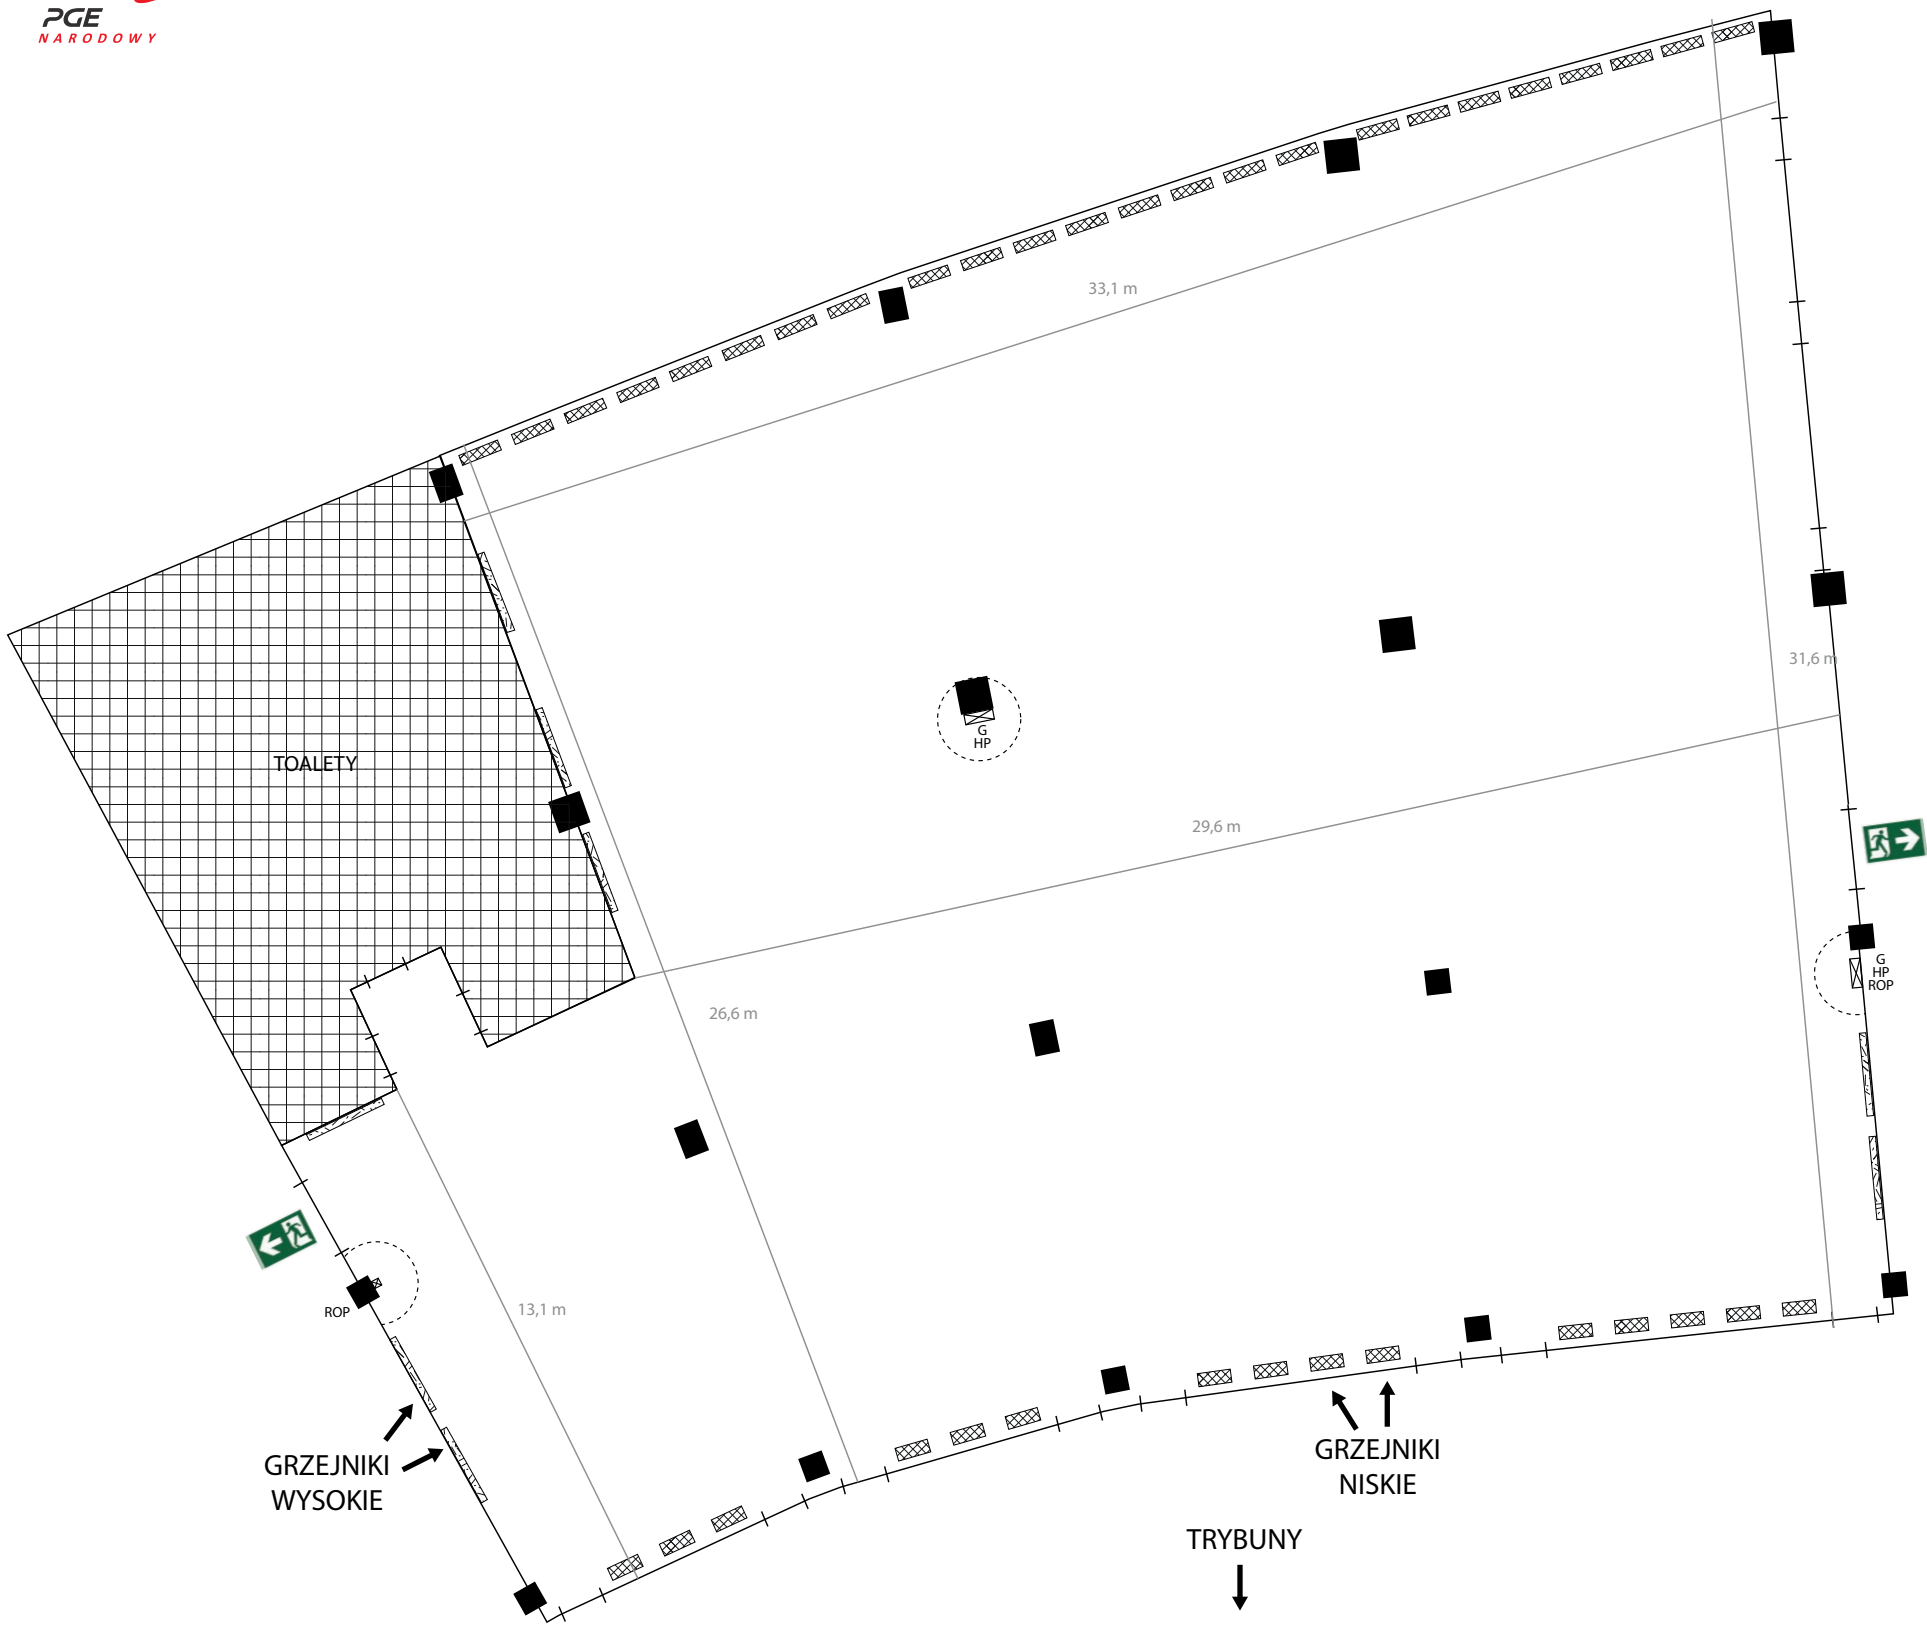


 wyjście ewakuacyjne

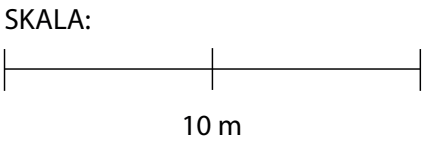


PRZYBLIŻONA LOKALIZACJA ELEMENTÓW OCHRONNY
PPOŻ (nie wolno zastawiać, należy zostawić odstęp min. 1m)
G - GAŚNICA
HP - WEWNĘTRZNY HYDRANT
ROP - PRZYCISK ALARMOWY ROP

LOŻA KSIĄŻĘCA POZIOM +1

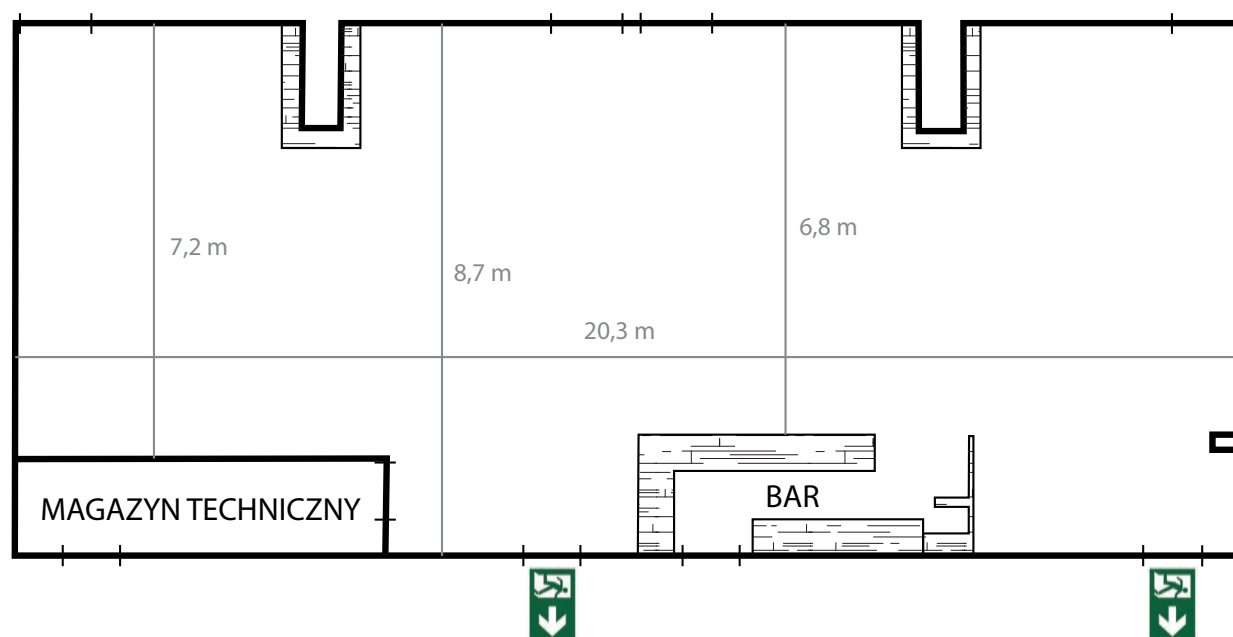


wyjście ewakuacyjne

SKALA:

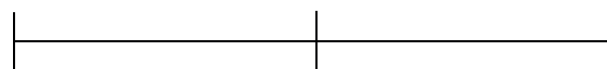



10 m

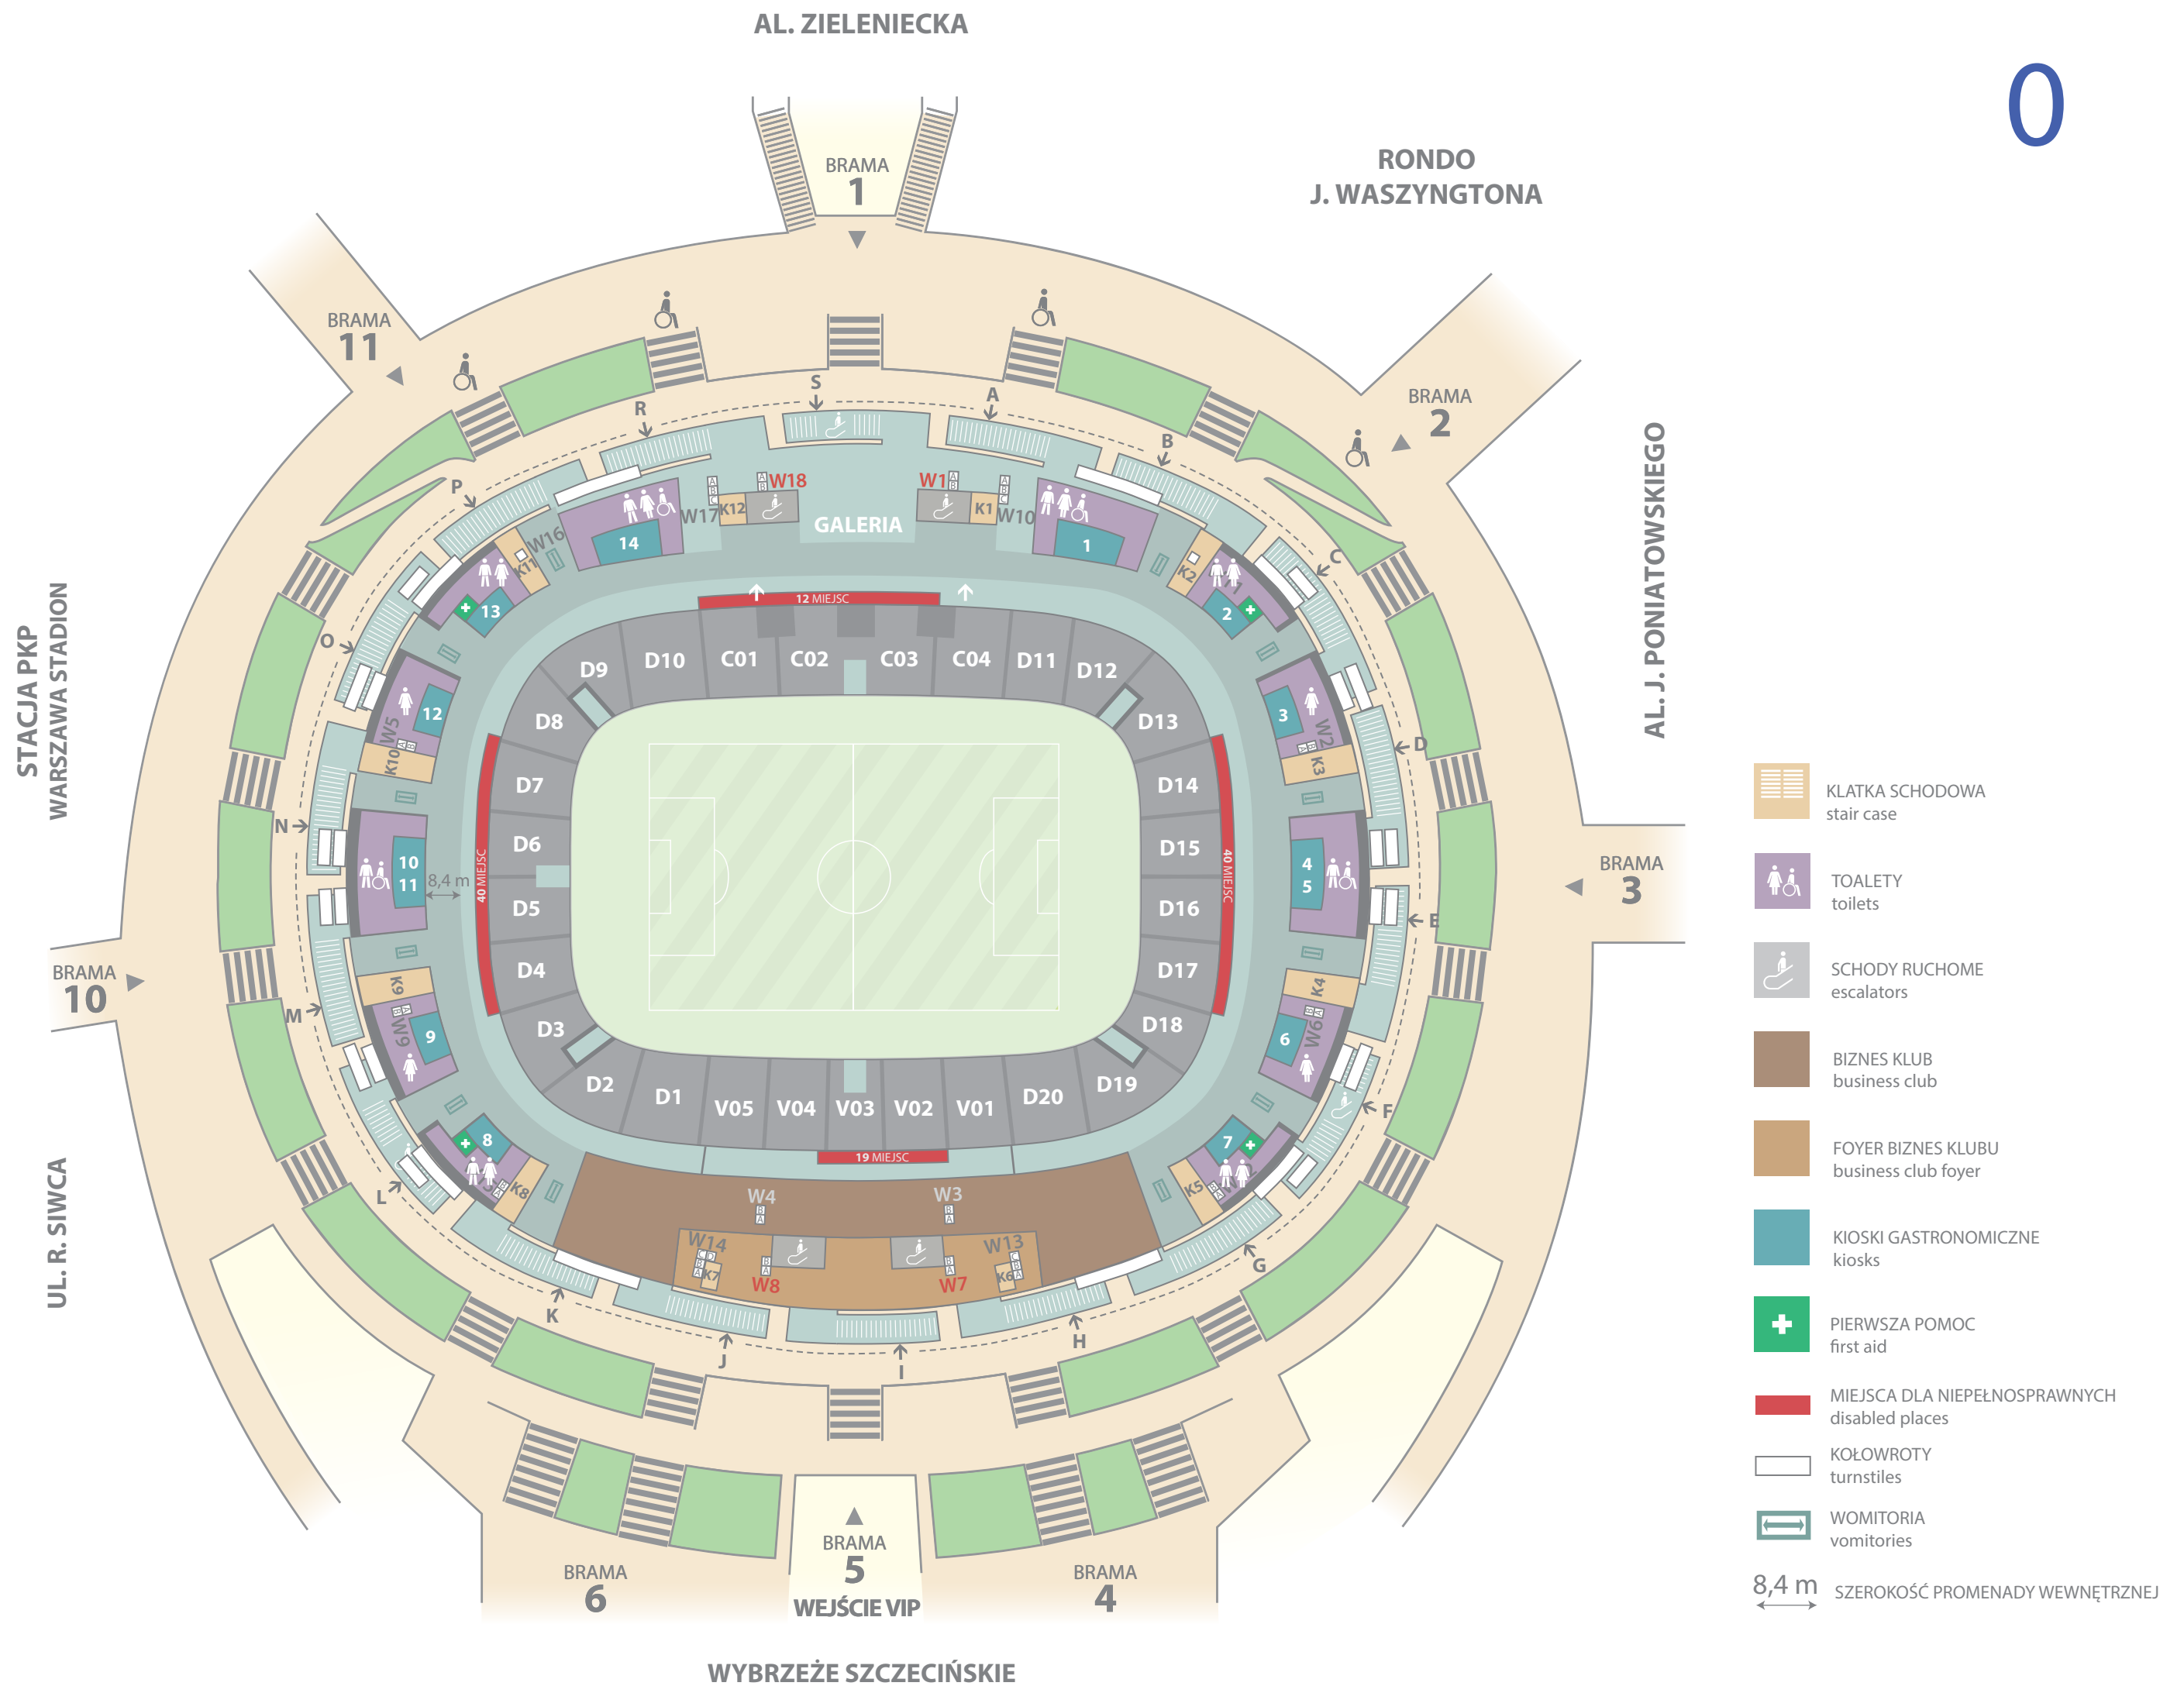




SALA PARYŻ

pow. 506 m²

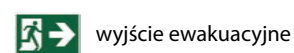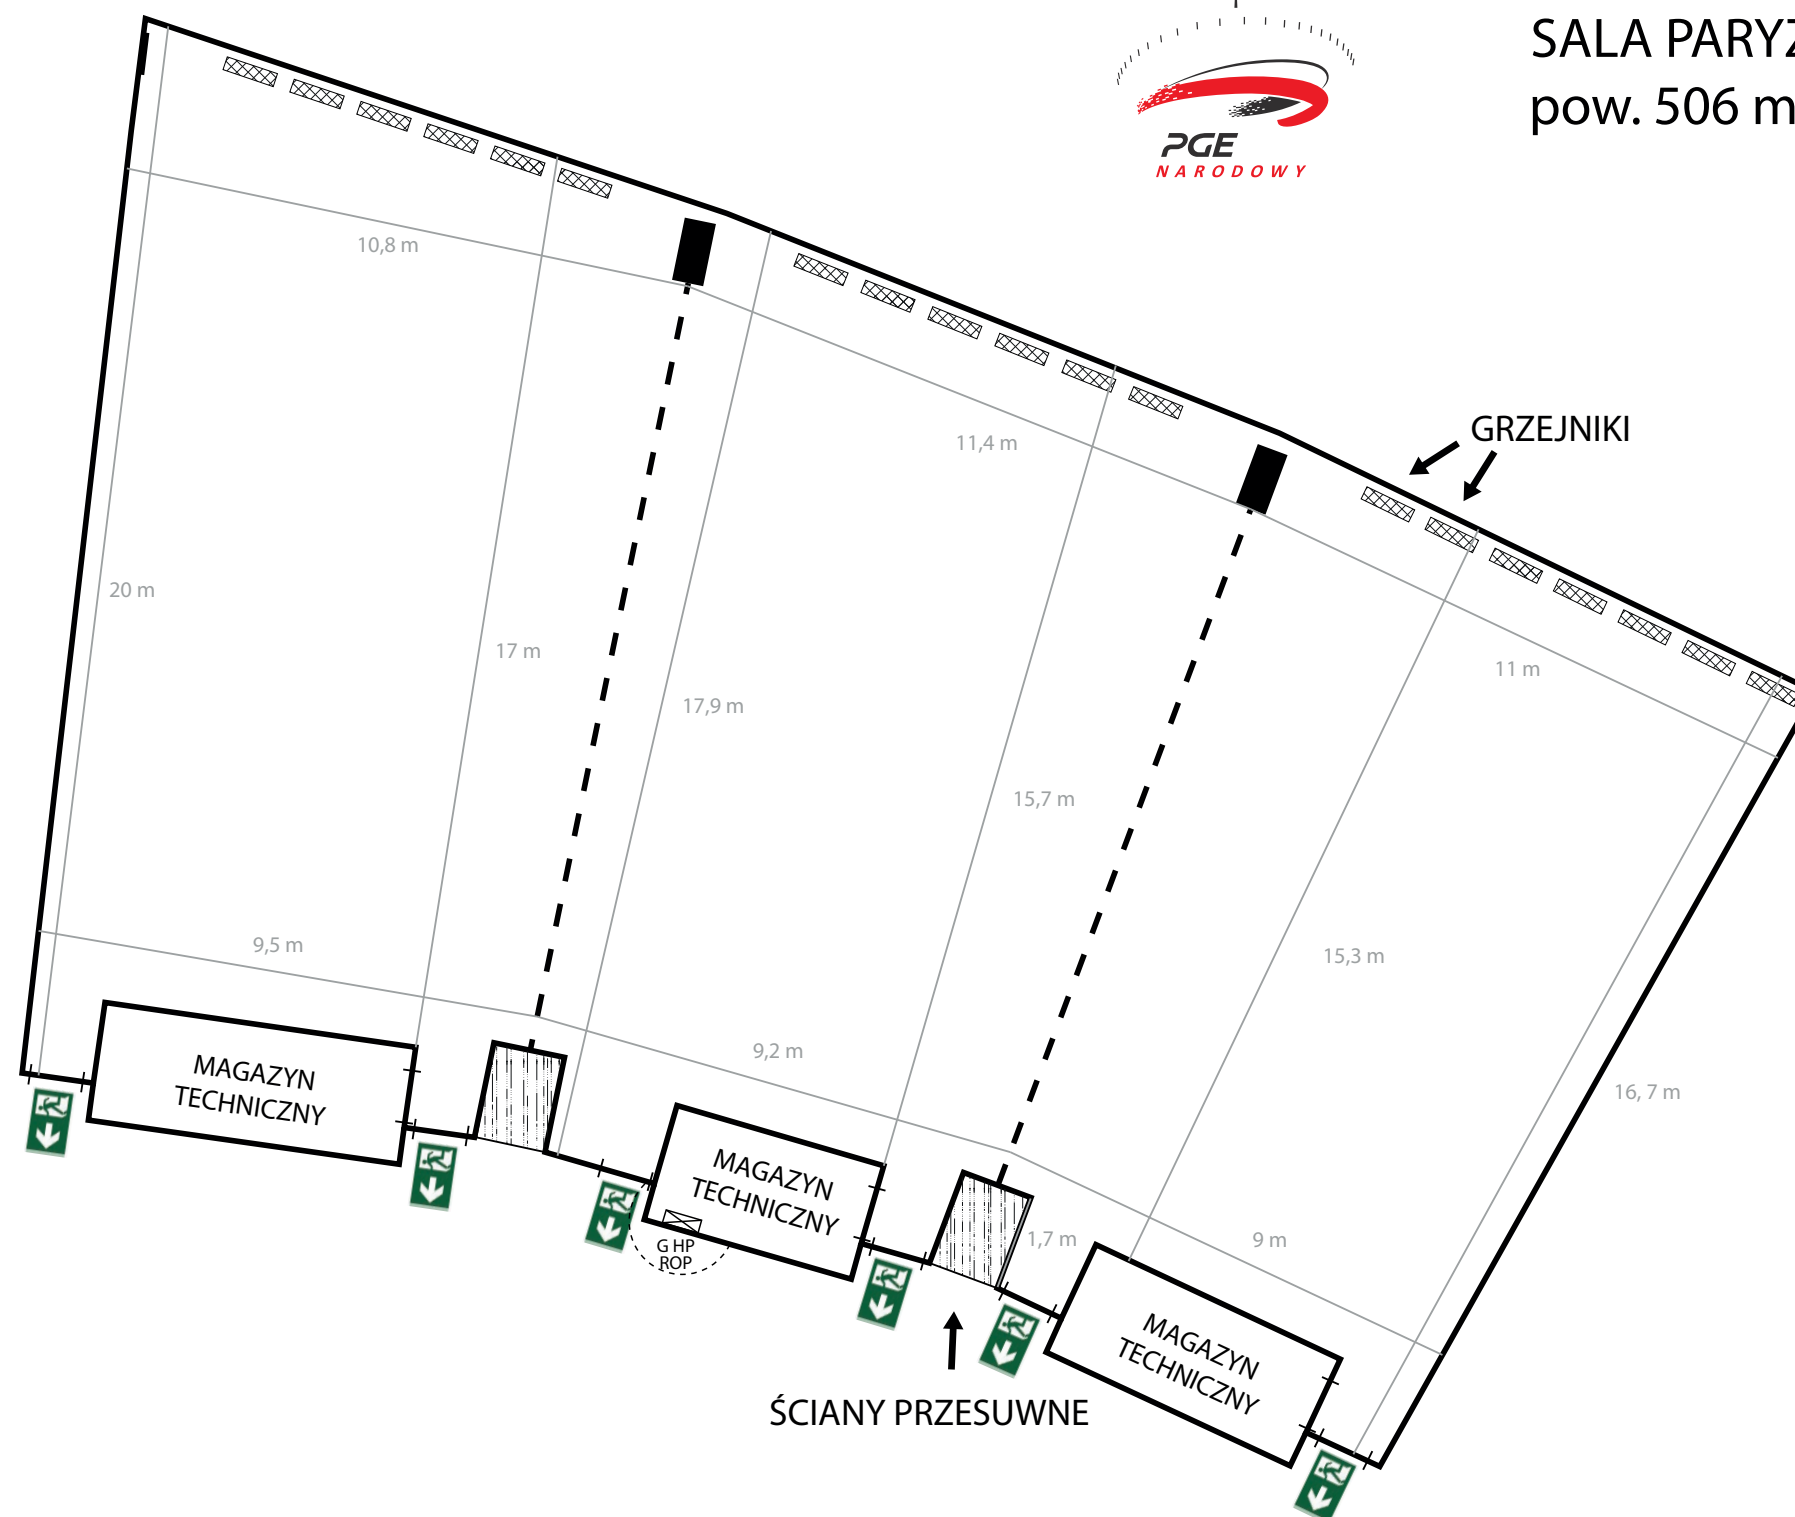


wyjście ewakuacyjne

SKALA:

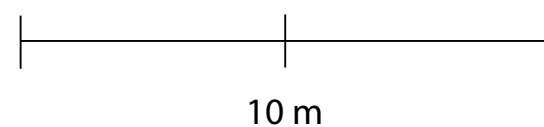

PRZYBLIŻONA LOKALIZACJA ELEMENTÓW OCHRONNY
PPOŻ (nie wolno zastawiać, należy zostawić odstęp min. 1 m)
G - GAŚNICA
HP - WEWNĘTRZNY HYDRANT
ROP - PRZYCISK ALARMOWY ROP

LOŻA VIP STANDARDOWA

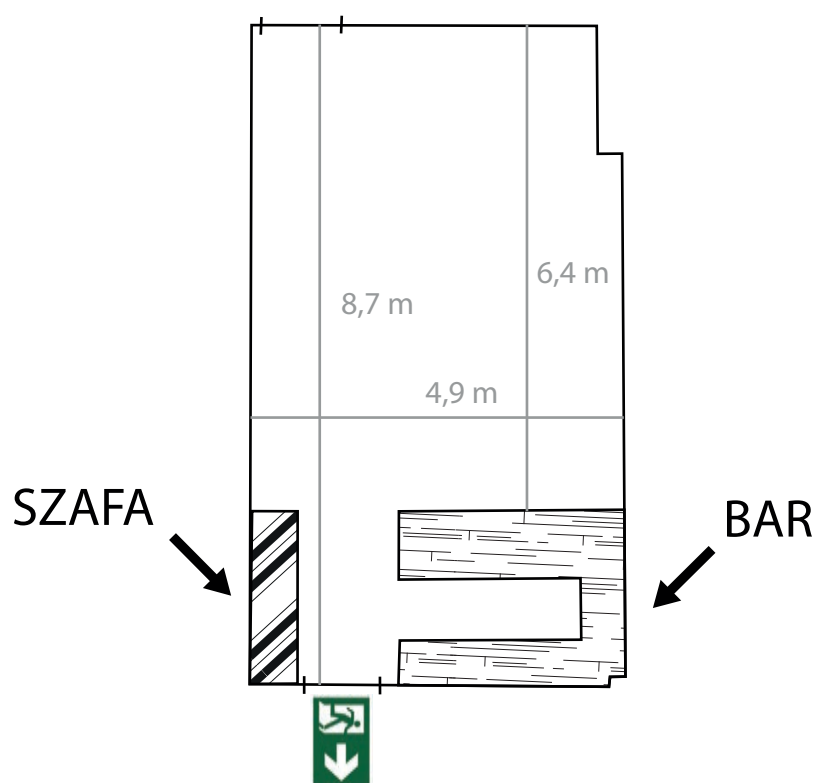

wyjście ewakuacyjne



SKALA:




10 m



SALA WARSZAWA pow. 470 m²

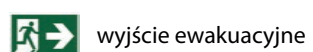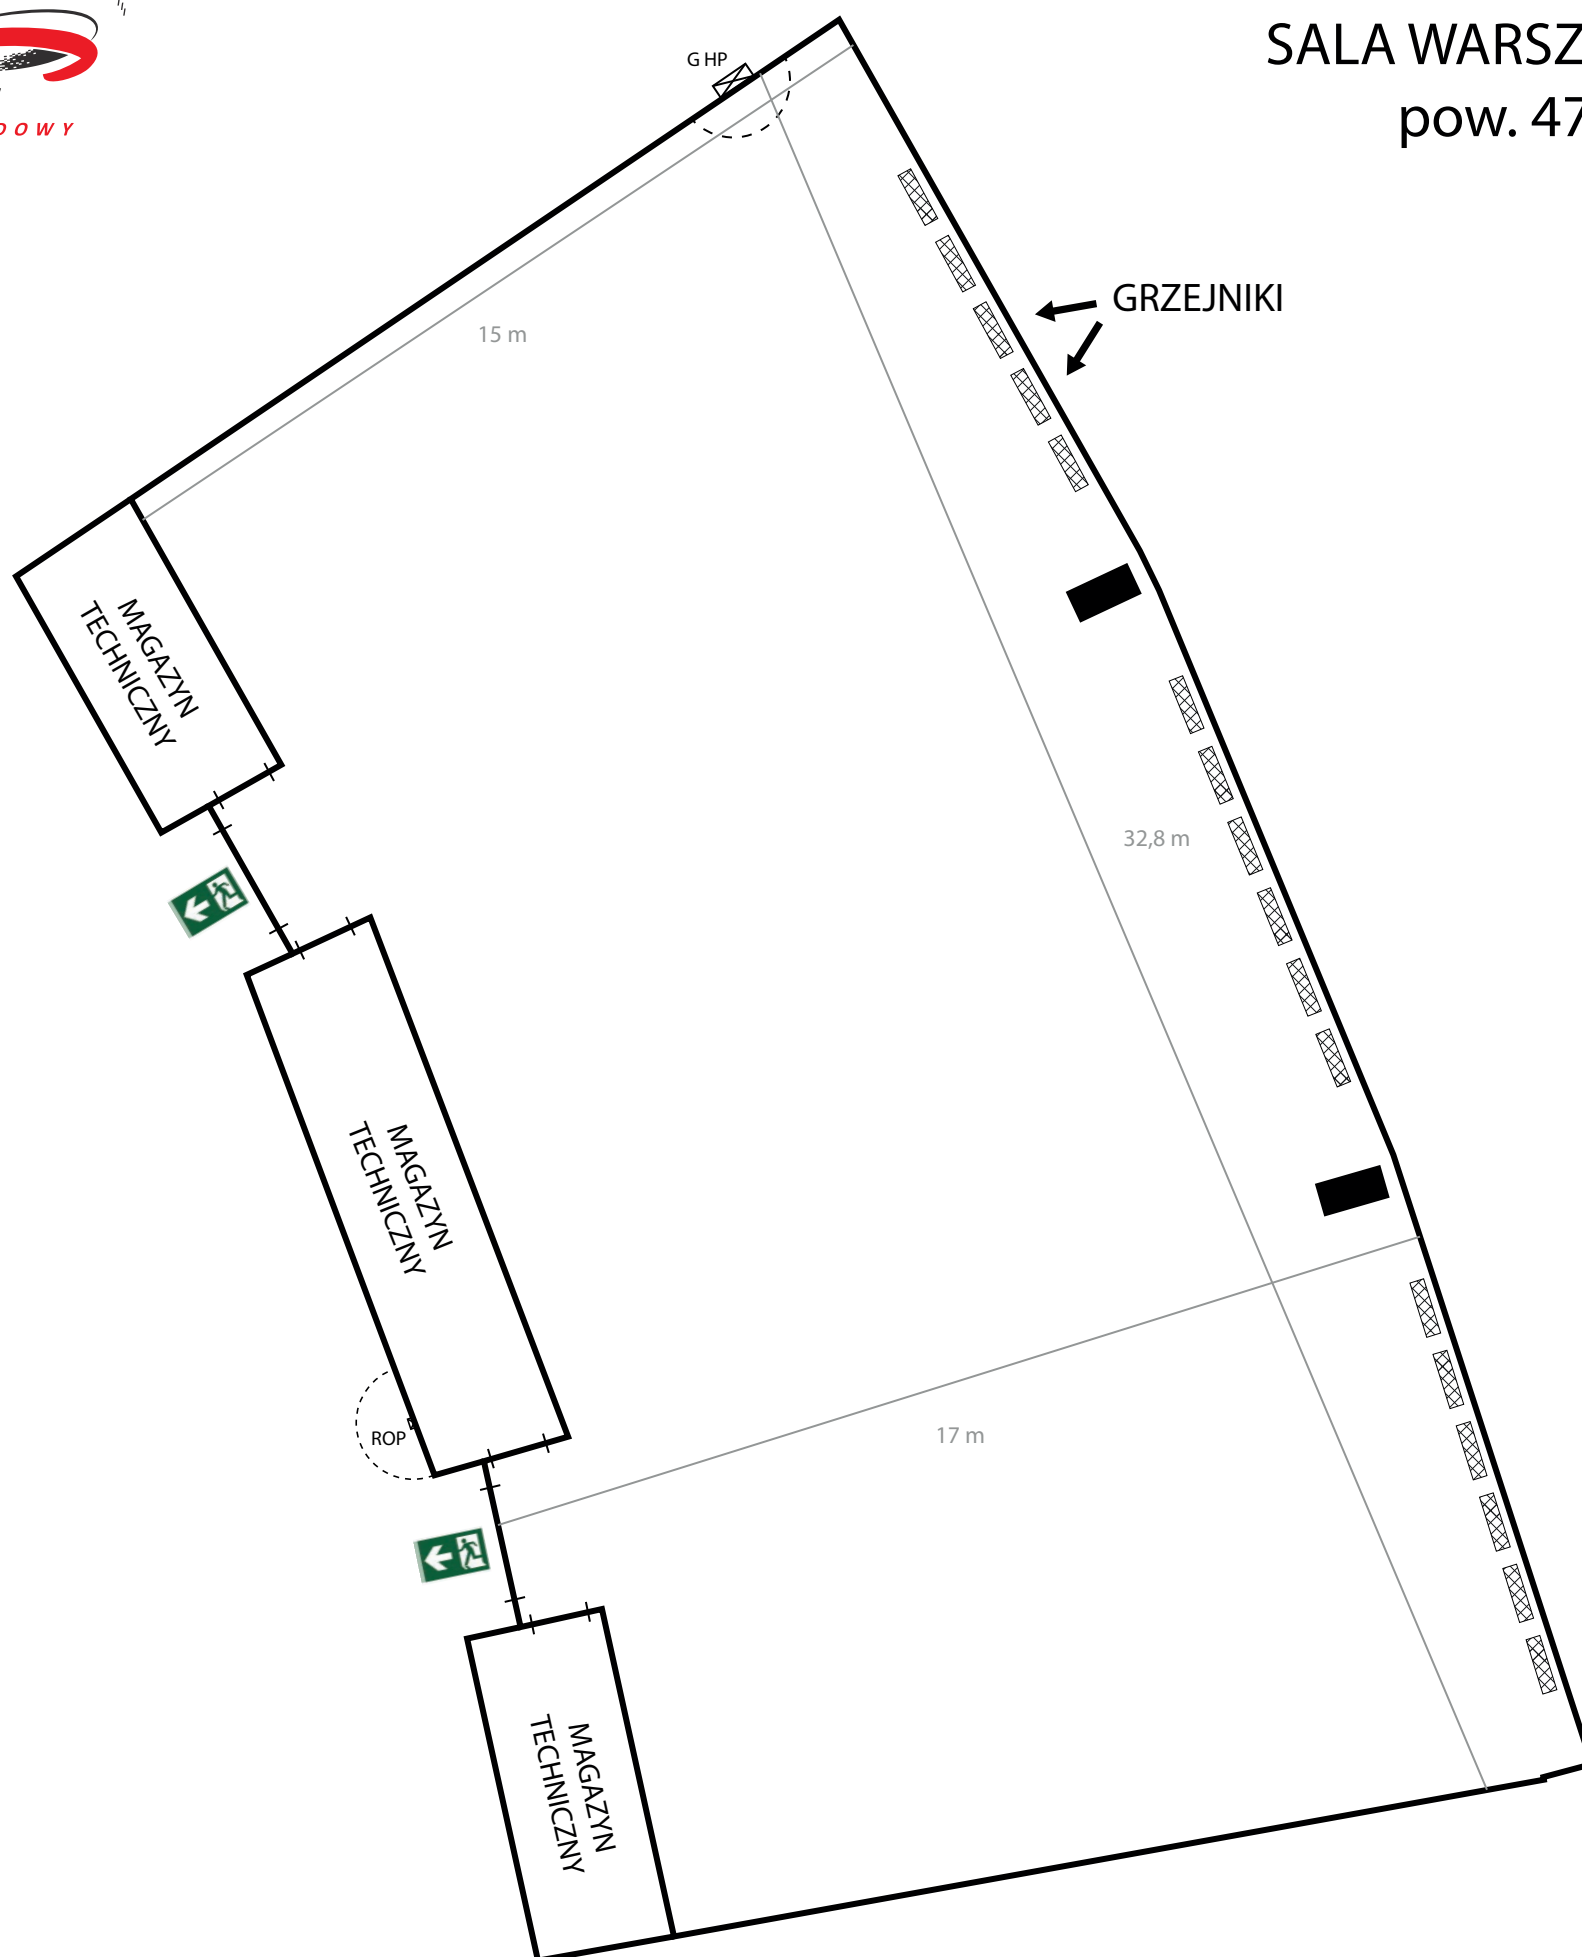

SKALA:

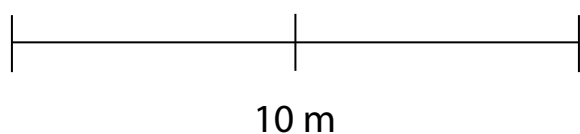

PRZYBLIŻONA LOKALIZACJA ELEMENTÓW OCHRONNY
PPOŻ (nie wolno zastawiać, należy zostawić odstęp min. 1m)
G - GAŚNICA
HP - WEWNĘTRZNY HYDRANT
ROP - PRZYCISK ALARMOWY ROP