



YOUR STAND PROPOSAL

PALAIS -1

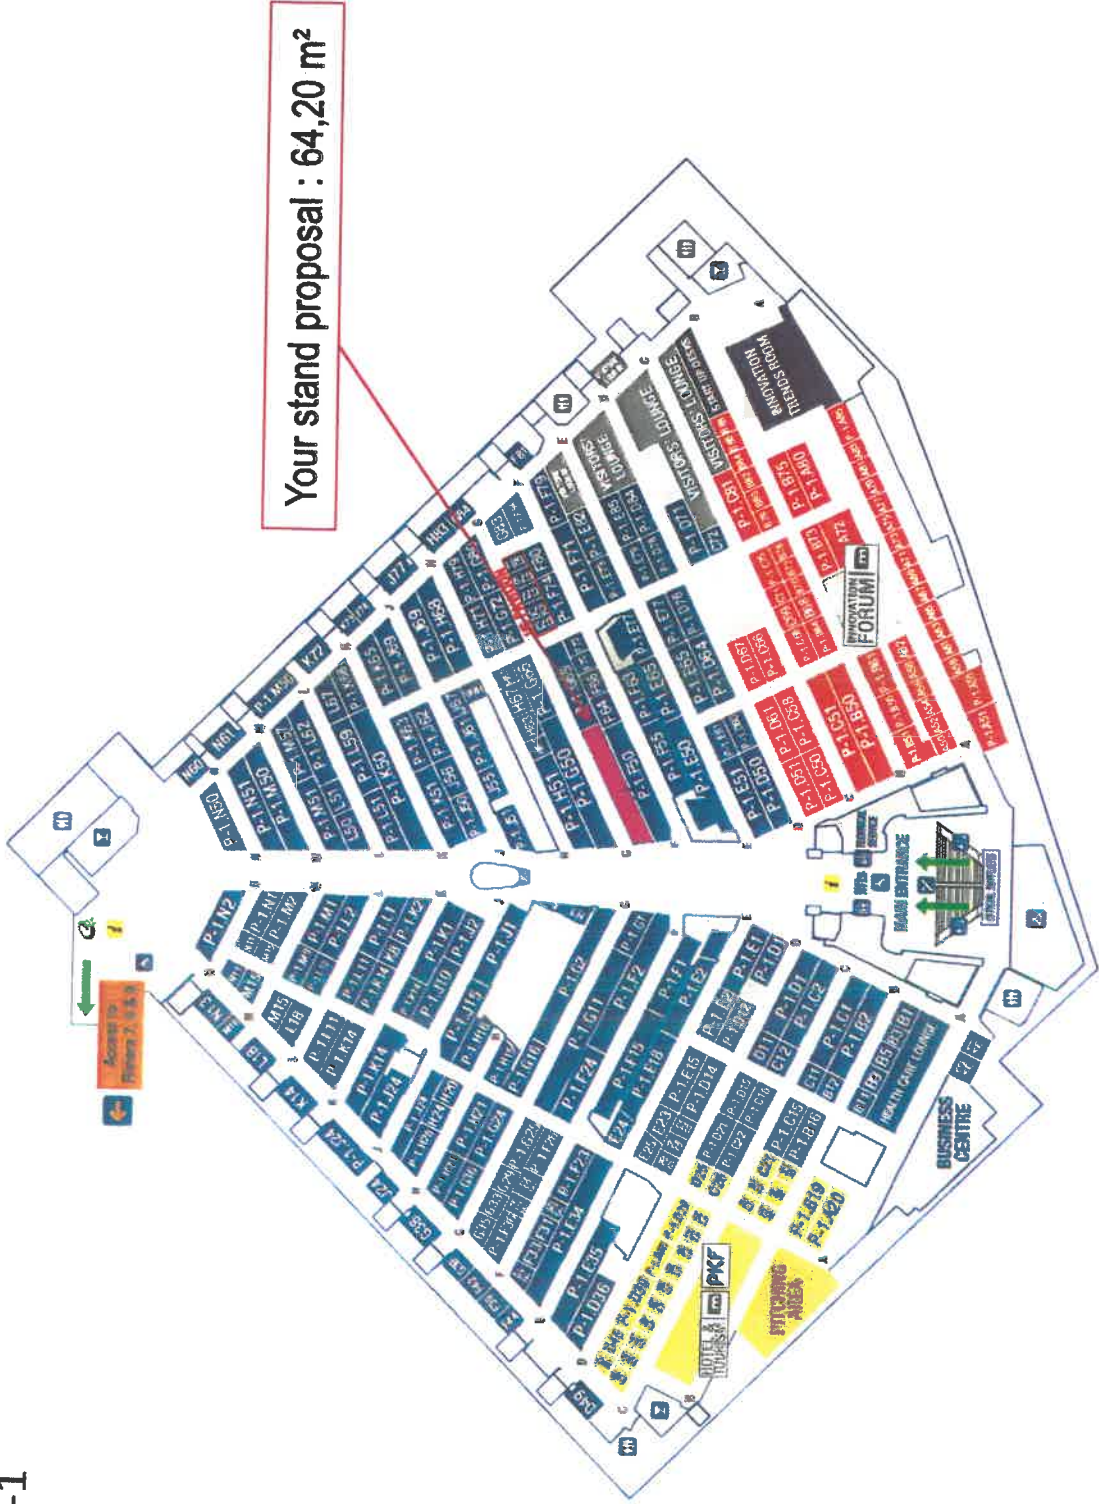


YOUR STAND PROPOSAL

Focus on your stand

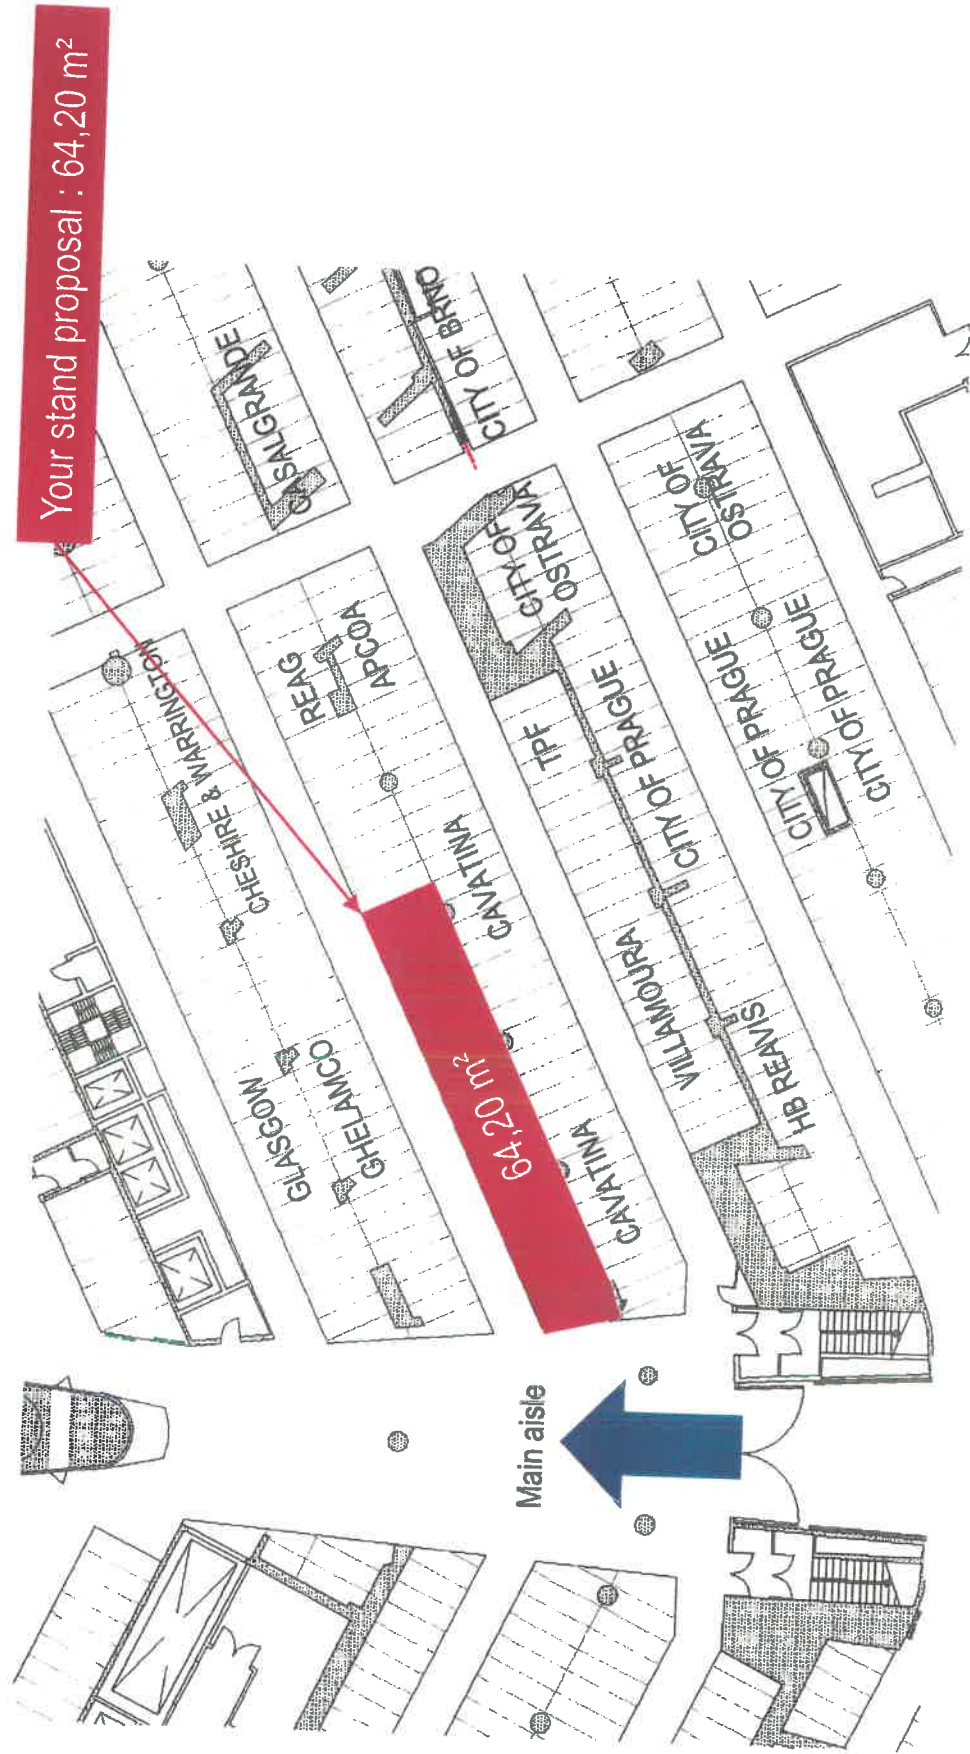


2.1 Plan de votre stand / Plan of your stand MIPIM

This plan is not a contractual document. The cotations provided by the Palais des Festivals are not guaranteed by RM

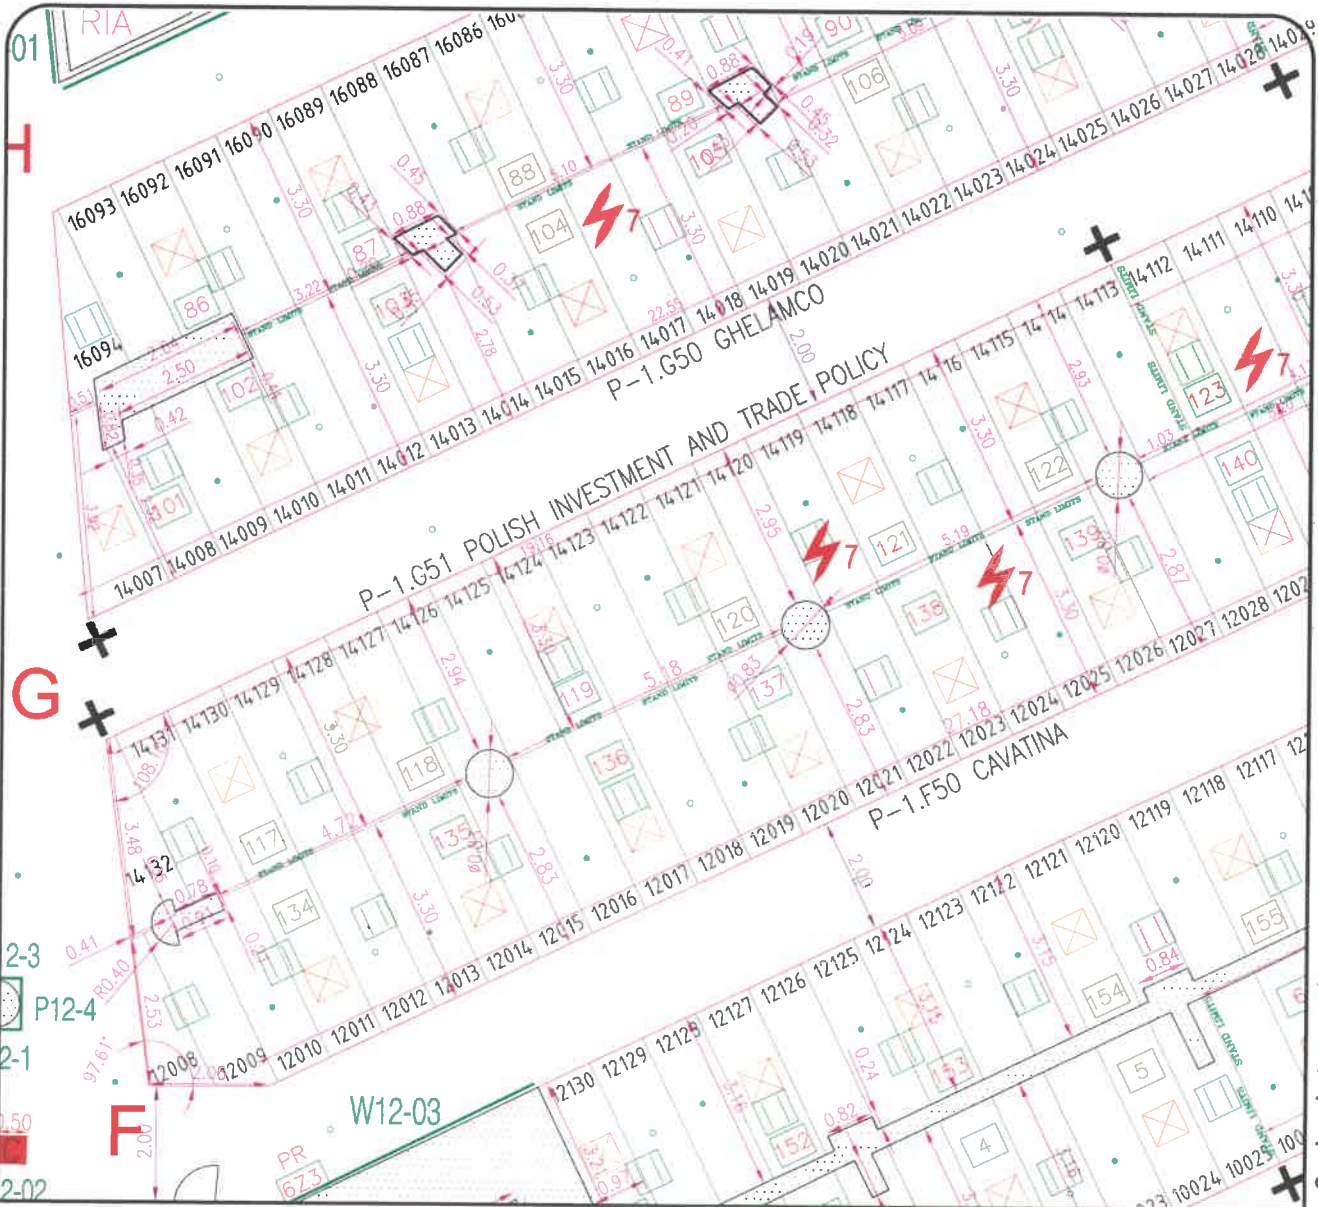

Ce plan n'est pas un document contractuel, les cotes communiquées par le Palais des Festivals ne sont pas garanties par RM

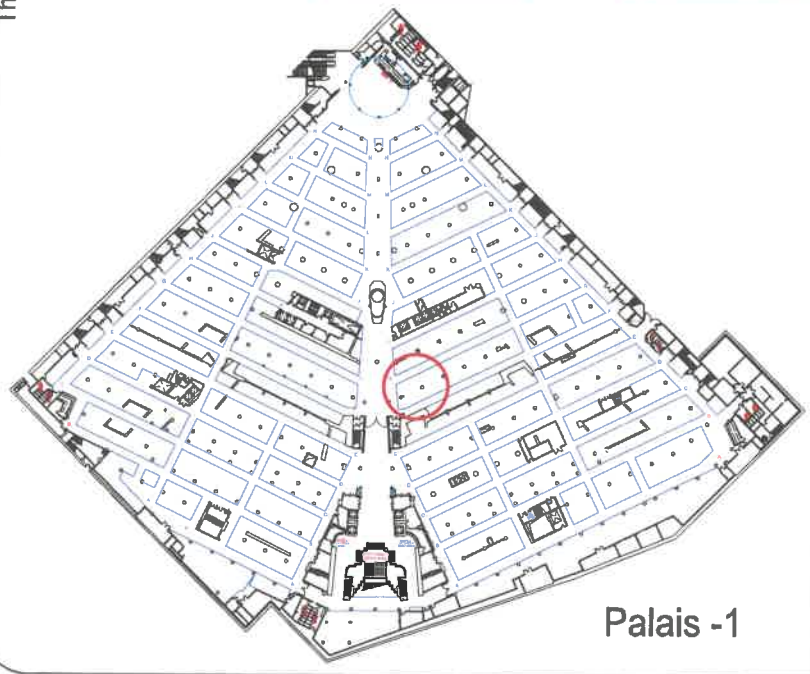

Palais -1

LEGENDE / LEGEND

- 2,75m** HAUTEUR SOUS PLAFOND / CEILING HEIGHT
HAUTEUR CONSTRUCTION MAXIMUM / MAXIMUM CONSTRUCTION HEIGHT
- 2,50m** HAUTEUR SOUS PLAFOND / CEILING HEIGHT
HAUTEUR CONSTRUCTION MAXIMUM / MAXIMUM CONSTRUCTION HEIGHT
- 2,35m** HAUTEUR SOUS PLAFOND / CEILING HEIGHT
HAUTEUR CONSTRUCTION MAXIMUM / MAXIMUM CONSTRUCTION HEIGHT
- 2,27m** HAUTEUR SOUS PLAFOND / CEILING HEIGHT
HAUTEUR CONSTRUCTION MAXIMUM / MAXIMUM CONSTRUCTION HEIGHT
- FORMULE A - FORMULA A:
CLOISON MELAMINE :2.50m/2.20m
MELAMINATED PARTITIONS :2.50m/2.20m
- MUR EXISTANT EN BETON / EXISTING CONCRETE WALL
- PILIER / PILLAR
- DELIMITATION DU STAND / STAND BOUNDARY LIMITS
- BRANCHEMENT POUR BOITIER ELECTRIQUE ET PRISE TELEPHONE PALAIS (au plafond). / ELECTRICITY & TELEPHONE CONNECTION (from ceiling).
- CLIMATISATION / AIR CONDITIONING
- ECLAIRAGE NEON / NEON LIGHTING
- DETECTION INCENDIE / FIRE DETECTION SPRINKLER