


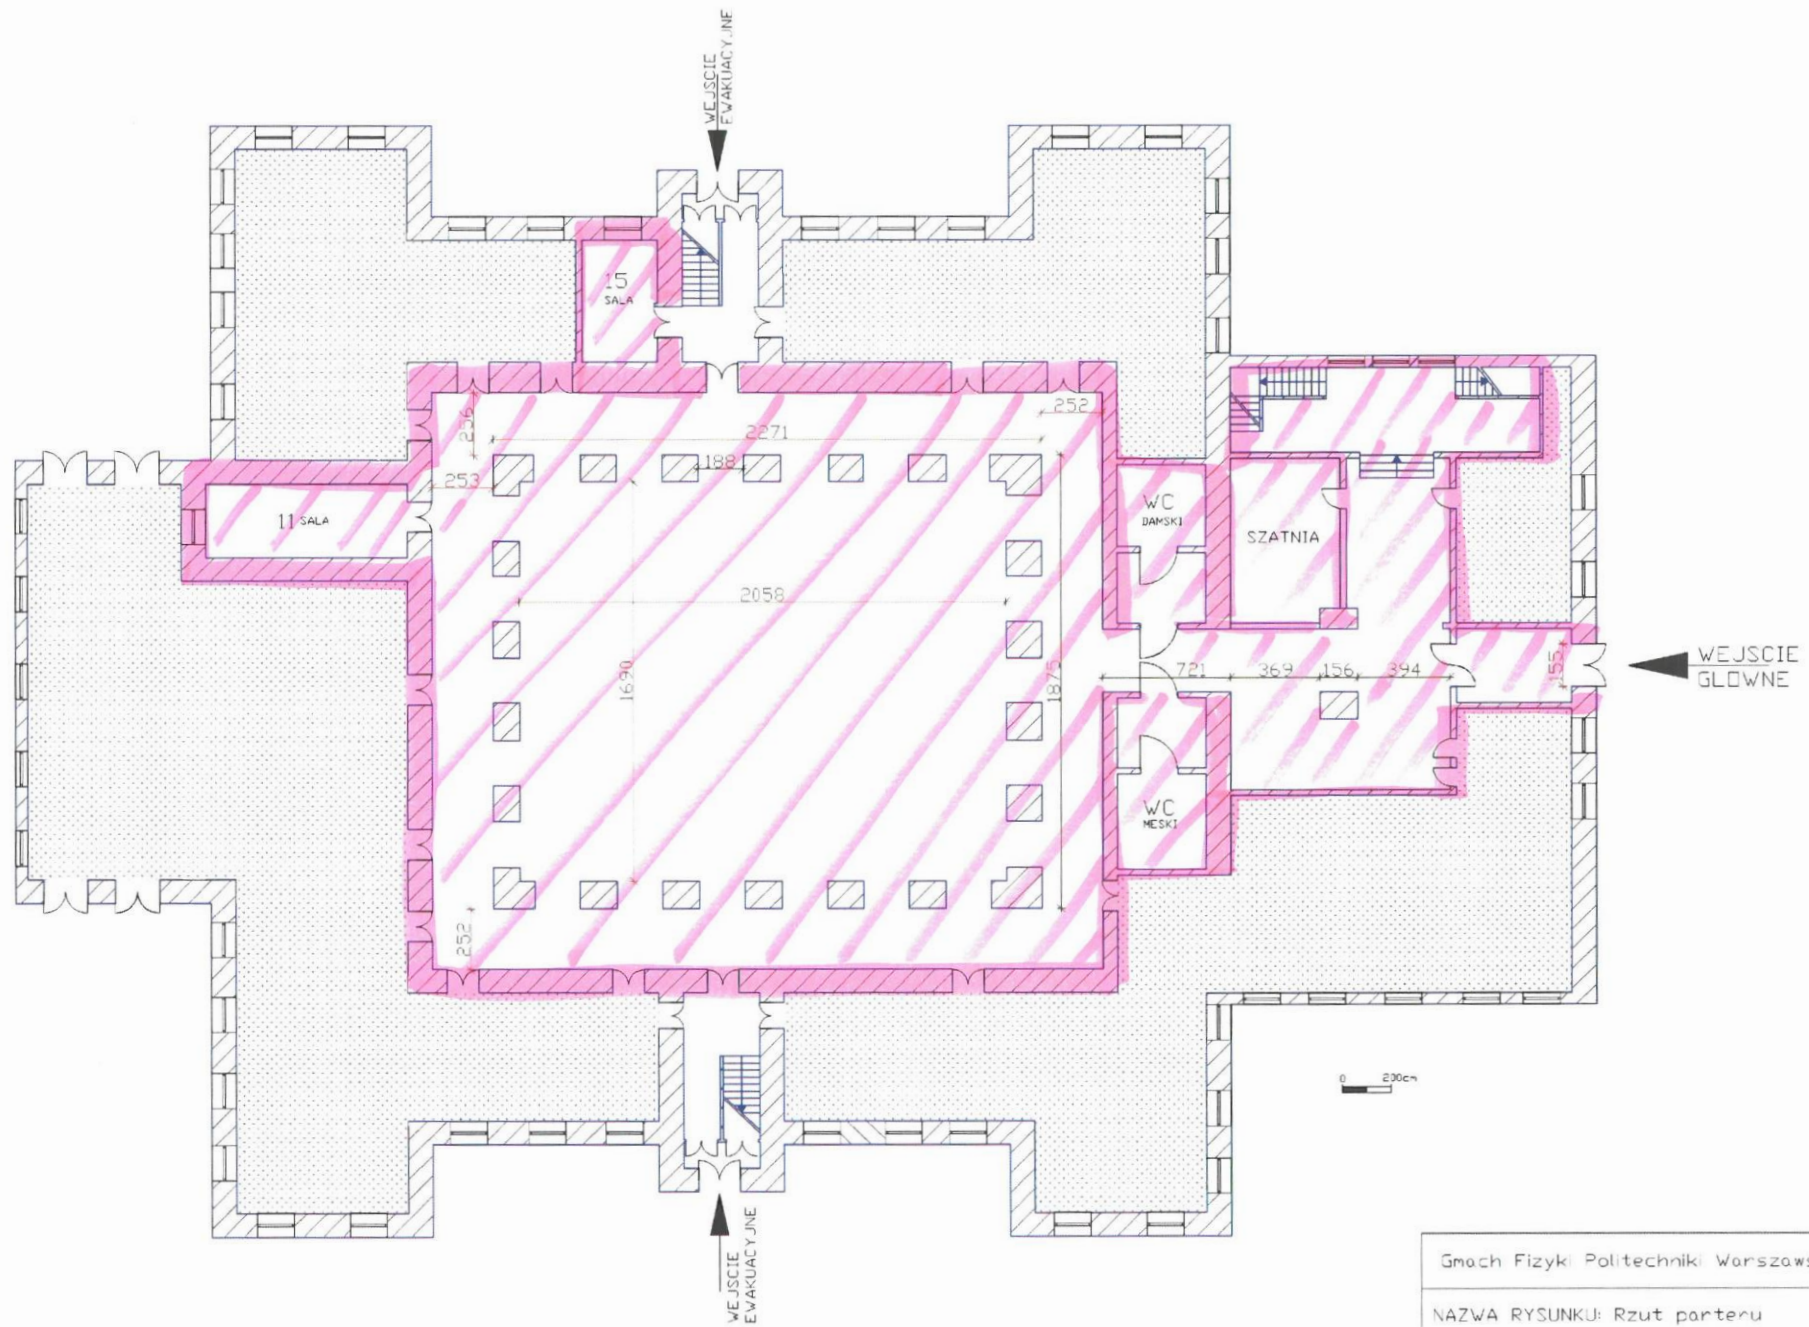

Gmach Fizyki Politechniki Warszawskiej

NAZWA RYSUNKU: Rzut parteru



NAZWA RYSUNKU: Rzut 1 piętra