NUR FÜR DEN INTERNEN GEBRAUCH. NICHT ZUR VERÖFFENTLICHUNG
FOR INTERNAL USE ONLY - NOT FOR PUBLICATION

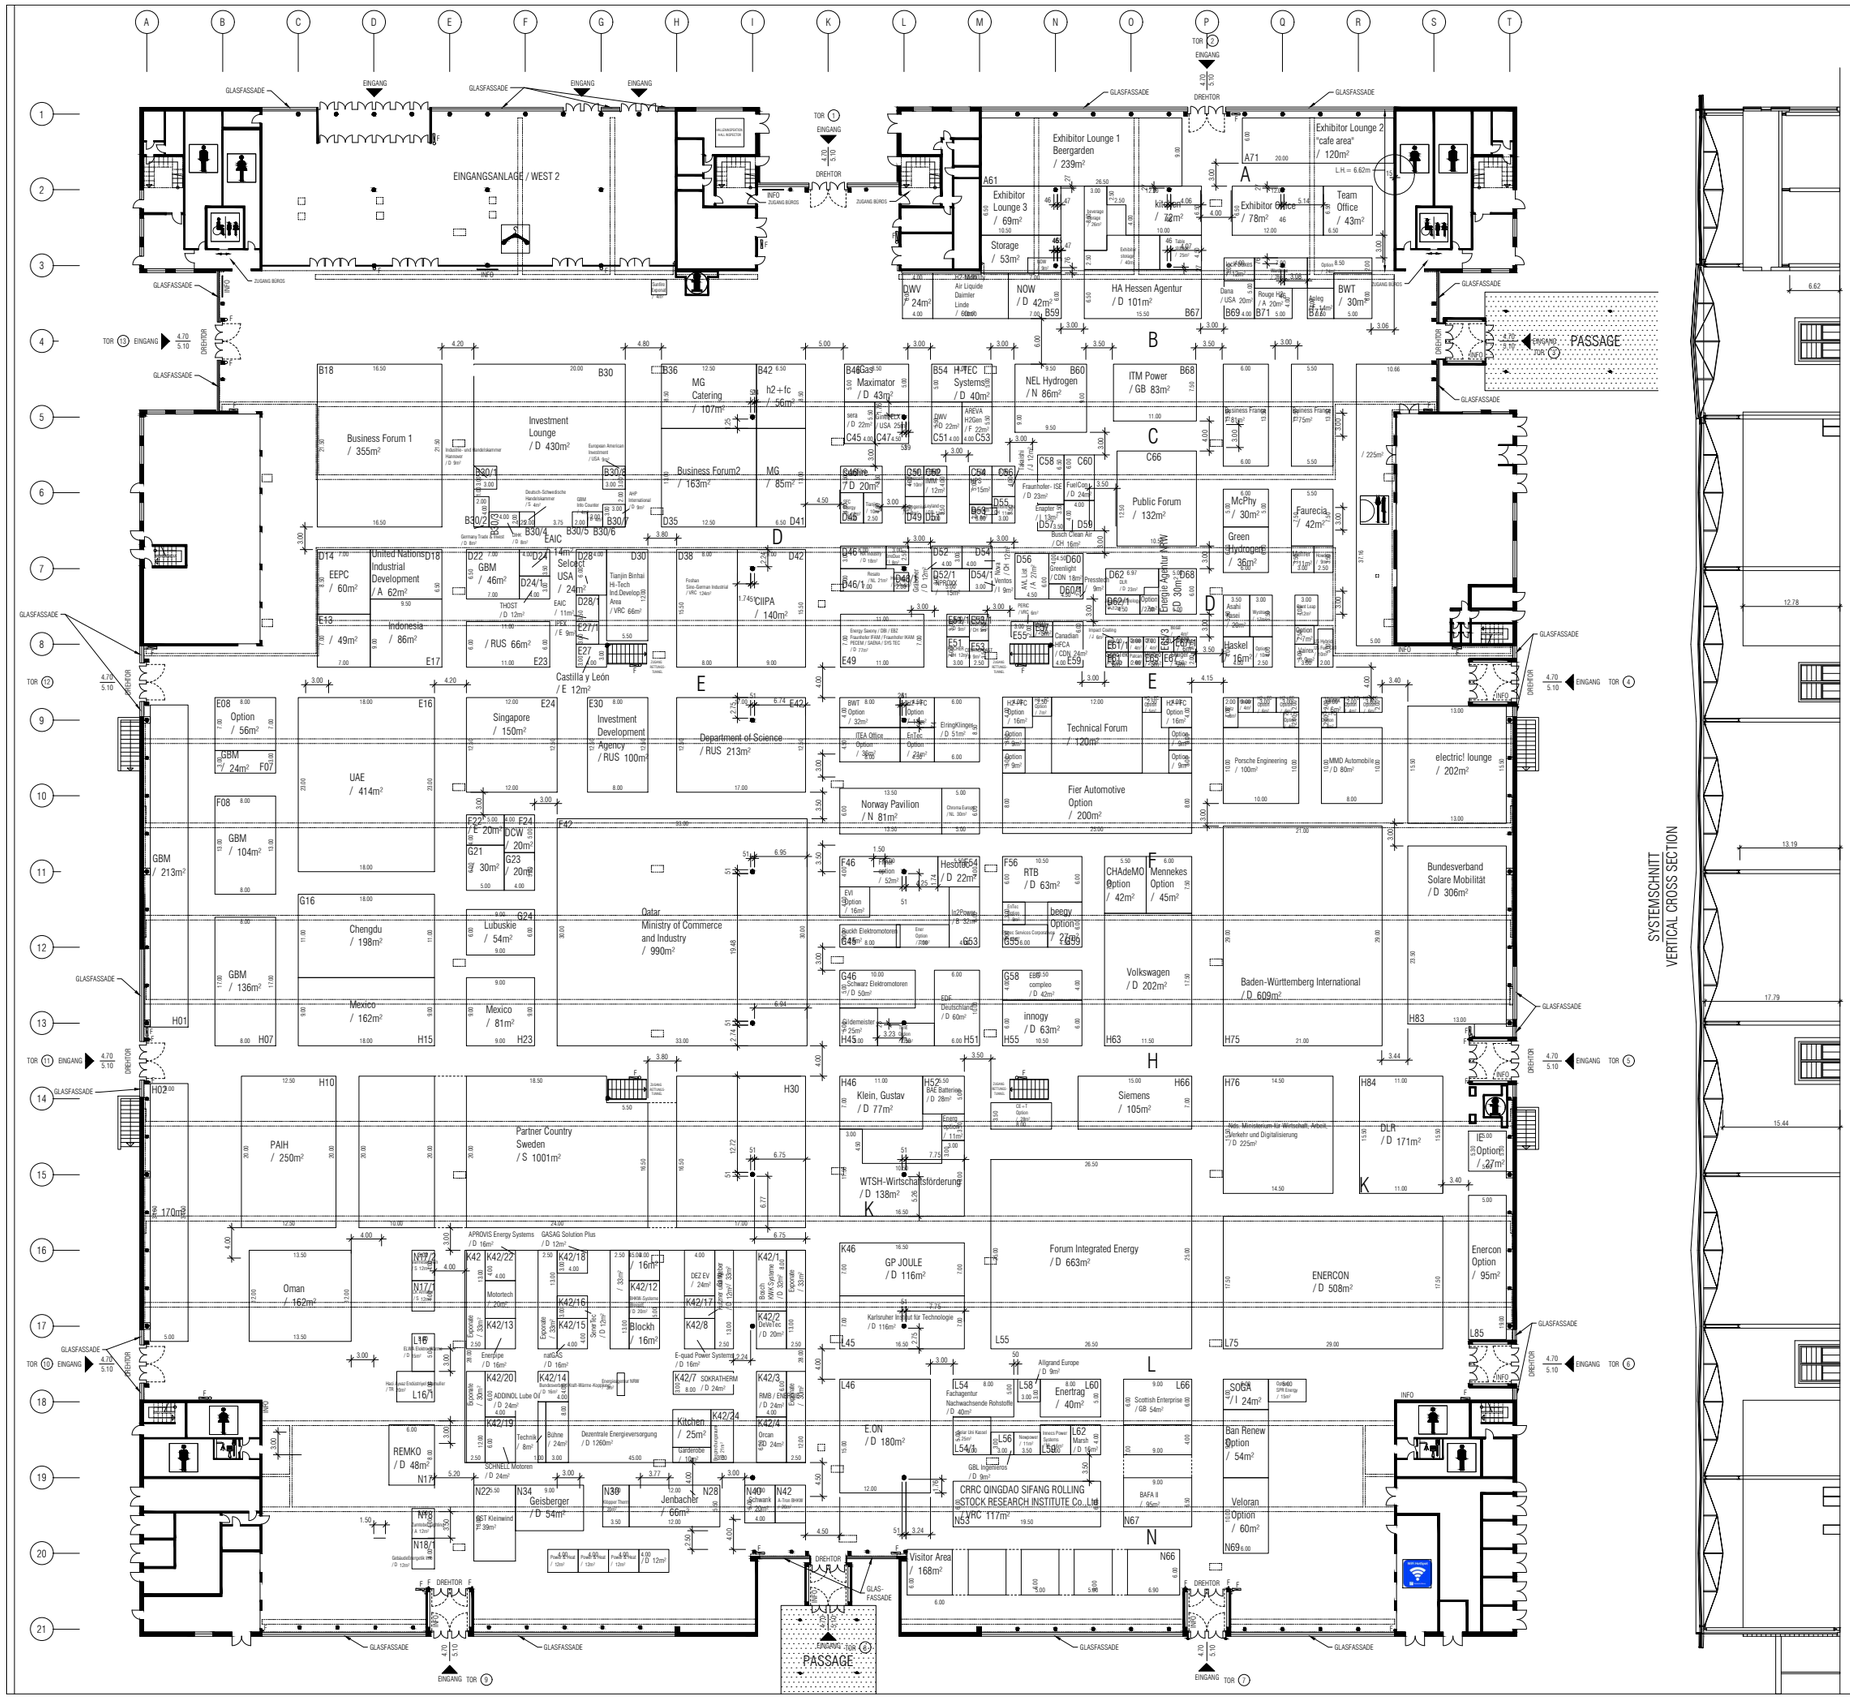

STAND / AS OF: 21.12.2018

MAX. STANDBAUHÖHE IM SYSTEMSCHNITT /
MAX. STAND HEIGHT IN VERTICAL CROSS-SECTION

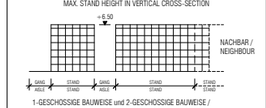

1-GESCHOSSIGE BAUWEISE und 2-GESCHOSSIGE BAUWEISE /
ONE-STOREY STAND and TWO-STOREY STAND

(C) DEUTSCHE MESSE AG. ÄNDERUNGEN VORBEHALTEN. VERÄNDERUNGEN
NUR IN ABSPRACHE MIT DEM TECHNISCHEN VERANSTALTUNGSMANAGEMENT DER
DEUTSCHEN MESSE AG /
(C) DEUTSCHE MESSE AG. MODIFICATIONS RESERVED. ALTERATIONS
PROHIBITED UNLESS APPROVED BY THE TECHNICAL EVENT MANAGEMENT DEPT. OF
DEUTSCHE MESSE AG

ALLE MASSE SIND VOR ORT ZU PRÜFEN / ALL DIMENSIONS TO BE CHECKED ON SITE

F	FEUERLÖSCHER, FEUERMELDER / FIRE EXTINGUISHER, FIRE ALARM	
F	FEUERLÖSCHHYDRANT b / h / t = FIRE HYDRANT w / h / d =	1.14 / 1.65 / 0.26 m
F	FEUERLÖSCHHYDRANT b / h / t = FIRE HYDRANT w / h / d =	1.24 / 1.65 / 0.26 m

HALLENSTÜTZEN / HALL COLUMNS

SCHÄCHTE / SHAFTS

KANÄLE ANSCHLUSSPUNKTE
IM FUSSBODEN ZUR STANDVERSORGUNG
- ZUGANG GEWÄHRLEISTEN -

CHANNELS CONNECTION POINTS
IN THE FLOOR TO SUPPLY THE STAND AREA
- DO NOT OBSTRUCT ACCESS -

LICHTE HÖHE = 6.50 m - 13.00 m JE NACH STANDORT.
STELLENWEISE GERINGERE NUTZHÖHE WG. BAULICHER EINSCHRÄNKUNGEN.
MAX. HEIGHT CLEARANCE FOR EXHIBITS = 6.50 TO 13.00 m DEPENDING ON LOCATION.
ACTUAL CLEARANCE LOWER IN SOME PLACES DUE TO ARCHITECTURAL SPECIFICS.
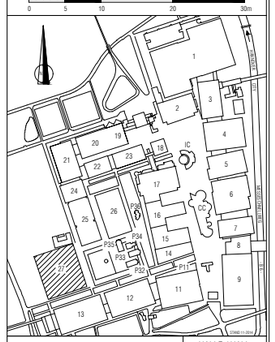
MAX. FUSSBODENBELASTUNG / MAX. FLOOR LOAD 1000 KN/M²
(GILT NICHT AUF SCHÄCHTEN UND VERSORGUNGSKANÄLEN) /
(NOT VALID FOR SHAFTS OR SUPPLY CHANNELS)